



Szczegół "D"


Obniżenie posadzki piwnicy o min 30cm pod kociół do poziomu min. -2.50
Wymiary dopasować do technologii kotła (min 200x100, otwieranie drzwi czek).
Kociół: 200x100

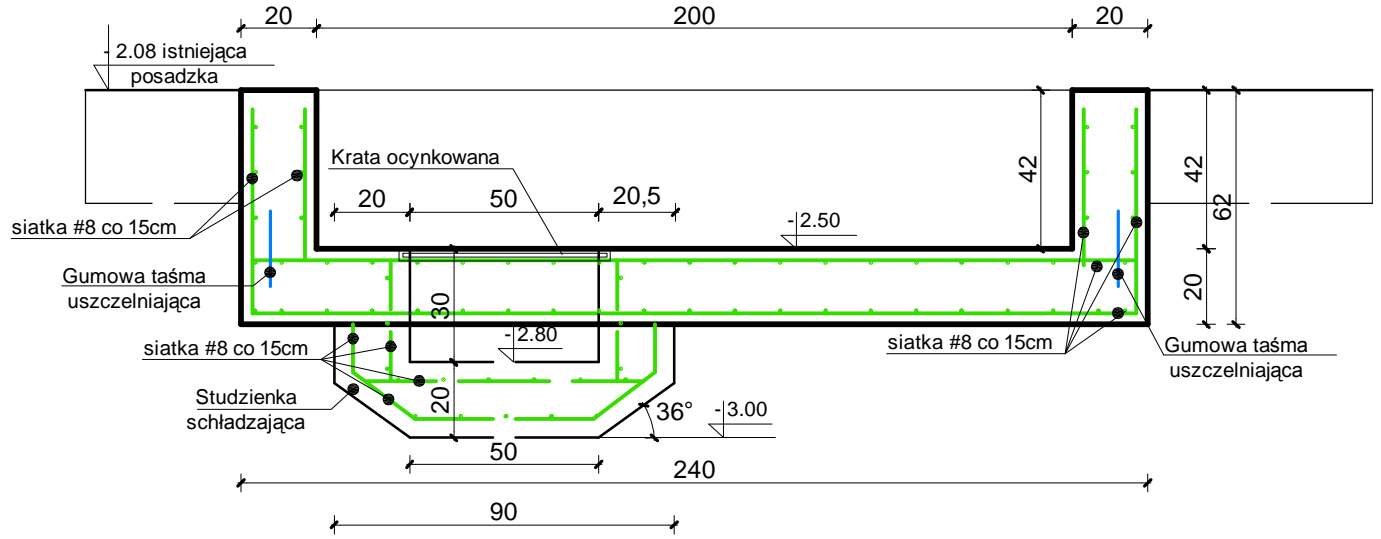

Szczegół ściany "B"

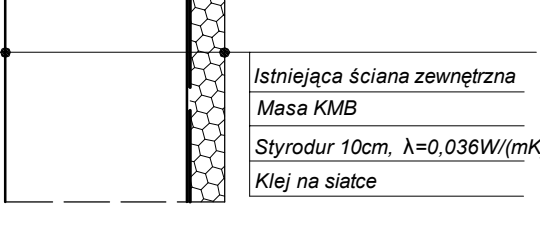

Szczegół ściany "C"

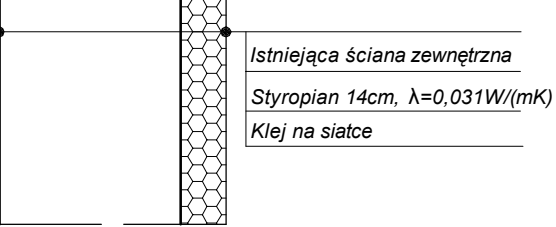

PRZEKRÓJ B-B
skala 1:50

Uwaga:
- rysunek rozpatrywać łącznie z projektami branżowymi.

BIURO PROJEKTOWO - BUDOWLANE J.W. "PROJEKTOWANIE KOSZTORYSY NADZORY" 48-250 Głogówek, tel/fax 4 372 569, dom 4 372 048		
Nazwa i adres obiektu budowlanego: PRZEBUDOWA BUDYNKU BIUROWO - USŁUGOWEGO.		
Lokalizacja: Cisek, ul Planetorza 57, działka nr 192, k.m. 1, obręb Cisek, jednostka ewidencyjna Cisek		
Inwestor: GMINA CISEK, 47-253 Cisek, ul. Planetorza 52.		
PRZEKRÓJ B - B	rys. 9	skala 1:50
Data: 21.11.2016r		
Autor: mgr inż. arch. Maria Mnich, architektura upr. nr 09/OPOKK/2015		
Sprawdzająca: mgr inż. arch. Joanna Maksymiak - Grabowska, architektura upr. bud. nr 295/01/DUW.		
Autor: inż. Józef Wilczek, konstrukcja upr. bud. nr 98/92, 104/92/Op.		
Sprawdzający: inż. Piotr Pantke, konstrukcja upr. bud. nr OPL/0535/PWOK/09.		

BETON W10
STAL:
- zbrojenie główne AIII N
- strzemiona, pręty rozdzielcze A0 (St0S)