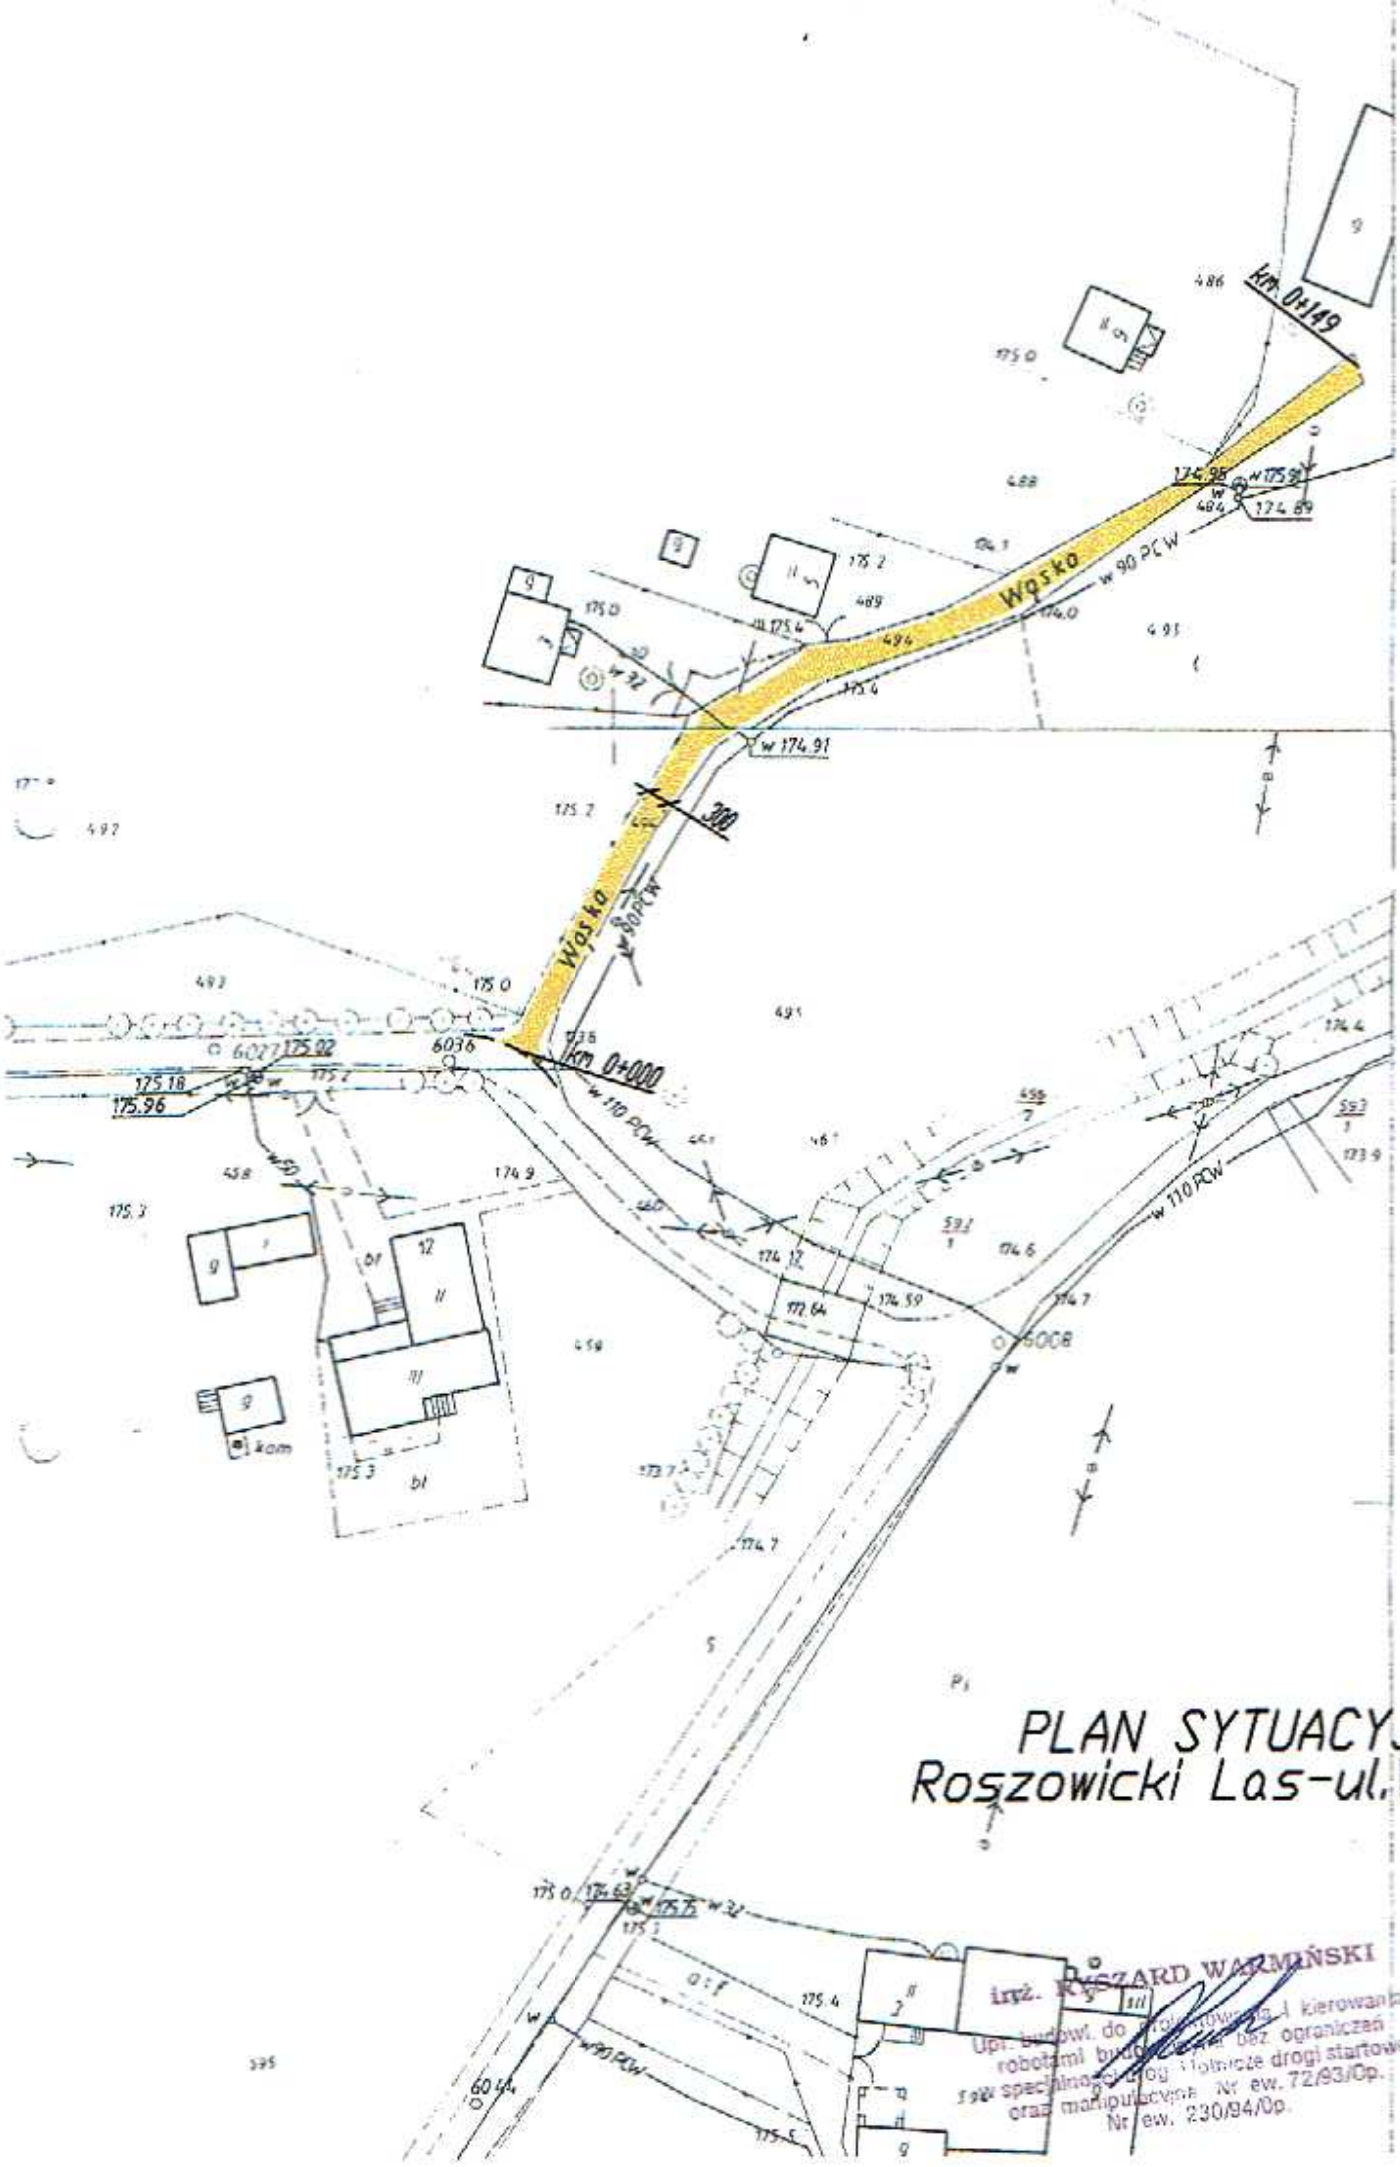

PLAN SYTUACYJNY
Roszowicki Las-ul. Wąska

inż. RYSZARD WARMIŃSKI

Upr. budow. do projektowania bez ograniczeń i kierowania robotami budowlanymi bez ograniczeń w specjalności drogi kolejowe drogi startowe oraz manipulacyjne Nr ew. 72/93/Op. Nr ew. 230/94/Op.