
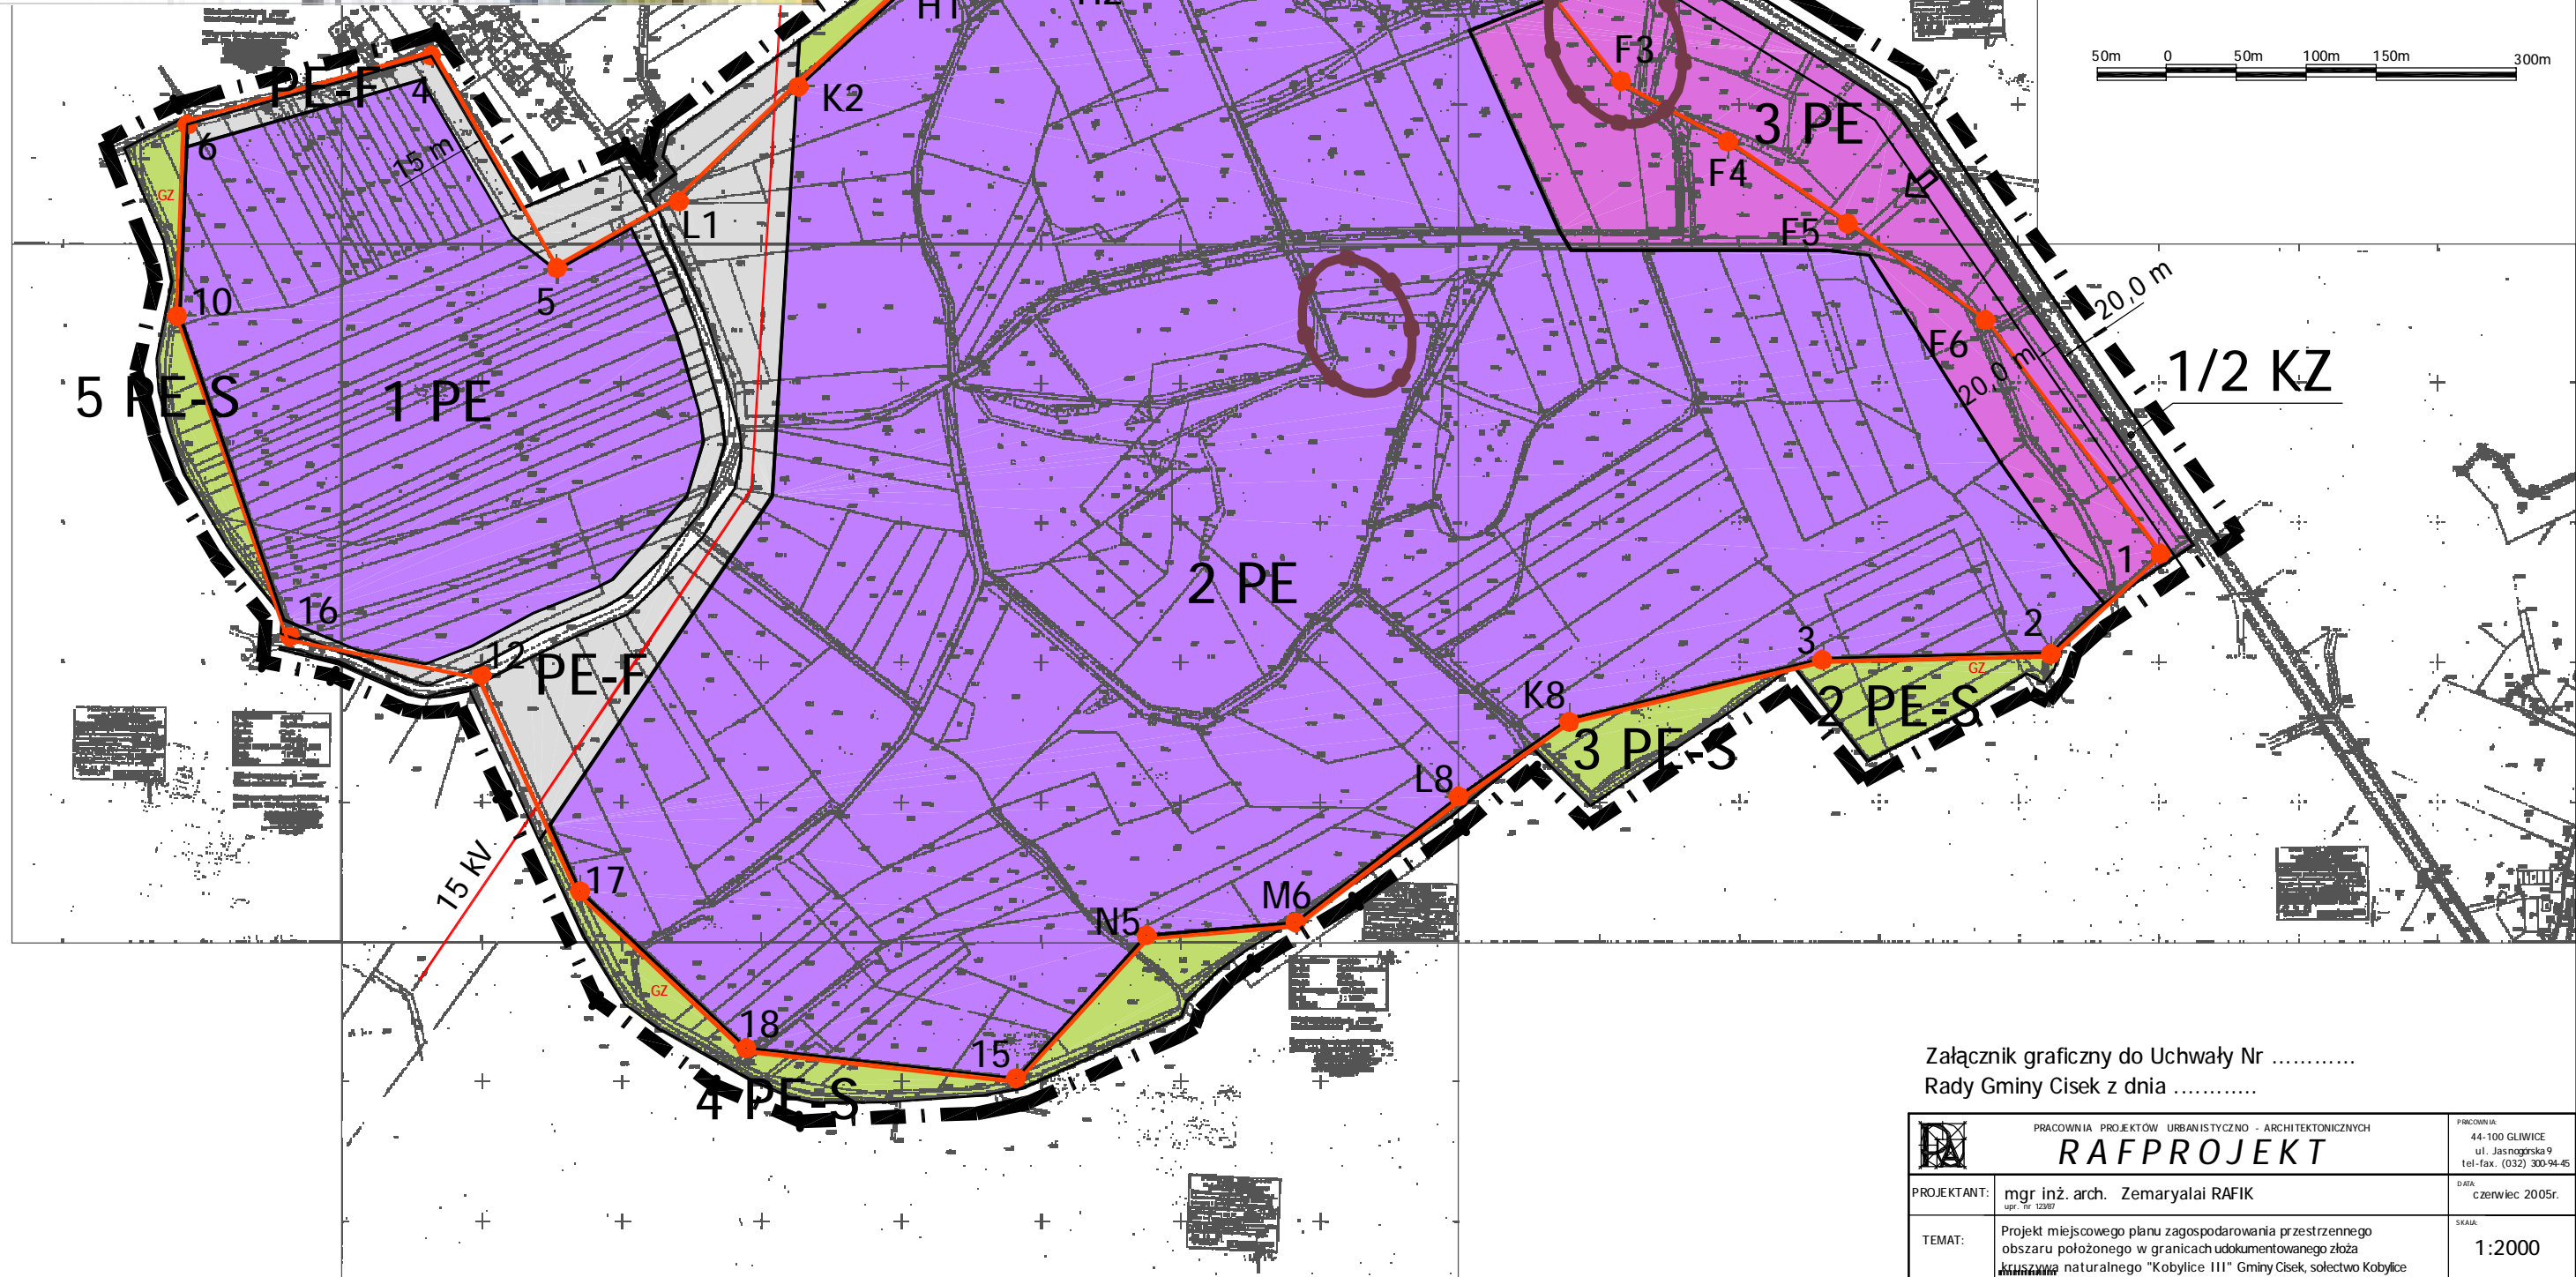


WYRYS ZE STUDIUM UWARUNKOWAŃ I KIERUNKÓW ZAGOSPODAROWANIA PRZESTRZENNEGO GMINY CISEK

ZAKRES OPRACOWANIA

**OZNACZENIA :**

- GRANICA OPRACOWANIA
- LINIE ROZGRANICZAJĄCE
- GZ GRANICA ZŁOŻA
- LINIA ENERGETYCZNA 18KV
- F3 NUMER PUNKTU POMIAROWEGO
- PE-S TERENY NADKŁADÓW
- PE TERENY EKSPLOATACJI
- PE-F TERENY FILARÓW OCHRONNYCH
- PE TEREN ZAKŁADU PRZERÓBCZEGO
- STANOWISKA ARCHEOLOGICZNE
- LINIA ZABUDOWY

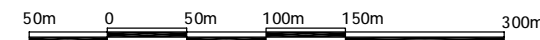

Załącznik graficzny do Uchwały Nr .....  
Rady Gminy Cisek z dnia .....

	PRACOWNIA PROJEKTÓW URBANISTYCZNO - ARCHITEKTONICZNYCH		PRACOWNIA 44-100 GLIWICE ul. Jaszczyńska 9 tel-fax. (032) 300-94-66
	<b>RAFPROJEKT</b>		DATA czerwiec 2005r.
PROJEKTANT:	mgr inż. arch. Zemaryłai RAFIK		SKALA:
TEMAT:	Projekt miejscowego planu zagospodarowania przestrzennego obszaru położonego w granicach udokumentowanego złoża kruszywa naturalnego "Kobylice III" Gminy Cisek, sołectwo Kobylice		1:2000