


km 0+00,00 - km 1+820,00

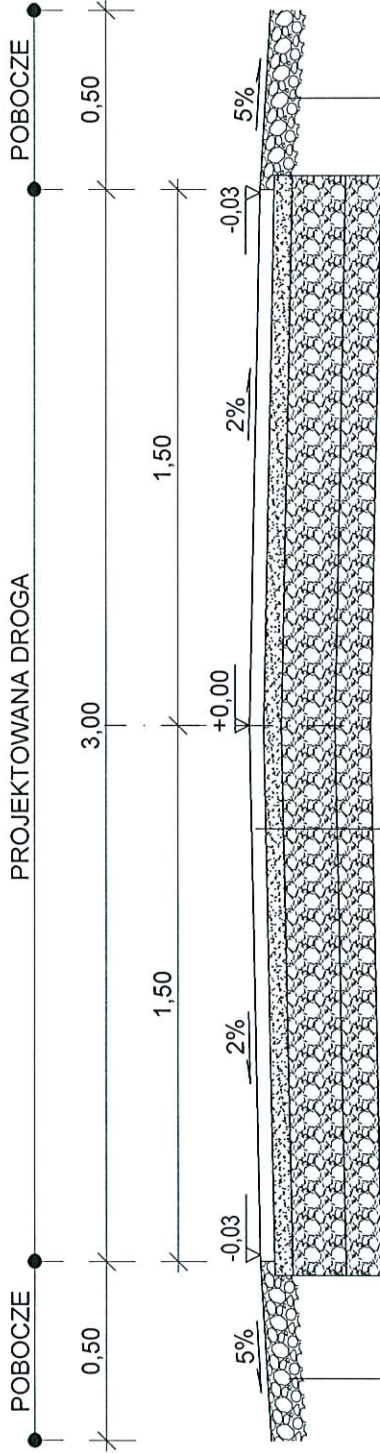

10 cm Tłuczeń kamienny w/g 0/31,5 mm
10 cm Razem

4 cm Warstwa ścieralna z bet. asfaltowego AC11S
5 cm Warstwa wiążąca z bet. asfaltowego AC16W
15 cm Warstwa podbudowy z tłucznią kam. w/g 0/31,5 mm
Istniejąca podbudowa
24 cm Razem

10 cm Tłuczeń kamienny w/g 0/31,5 mm
10 cm Razem

STAROSTWO POWIATOWE
w Kędzierzynie - Koźlu
Wydział Budownictwa i Architektury
47-220 KĘDZIERZYN - KOŹLU
Pl. Wolności 12

PRZEDSIĘBIORSTWO PROJEKTOWO-USŁUGOWO-HANDLOWE "PK" PATRYK KAWA 47-244 Lubieszów, ul. Leśna 17A tel./fax 77-483 50 00, tel. kom. 515 120 584, e-mail: patrykawa@wp.pl		Inwestor: GMINA CISEK 47-253 CISEK UL. PLANETORZA 52	
Opracował: mgr inż. Patryk Kawa		Temat: BUDOWA DRUGI DOJAZDOWEJ DO GRUNTÓW ROLNYCH W CISKU	
Projektant: mgr inż. Ryszard Zeljaś upr. nr OPL/0054/POOK/03		Rysunek: PRZEKRÓJ KONSTRUKCYJNY 1-1	
Sprawdzający: W. ZBĄTKO W. ZBĄTKO		Obiekt: CISEK dz. nr. 1. 43. 219/1	
Nr ewidencyjny:		Adres: 47-253 CISEK UL. STAROWIEJSKA, UL. MATEJKI	
Nr ewidencyjny:		Skala: 1:500	
Nr ewidencyjny:		Data: 12.2013	
Nr ewidencyjny:		Nr rys: D 01	