


# PLAN ORIENTACYJNY

SKALA 1:25 000

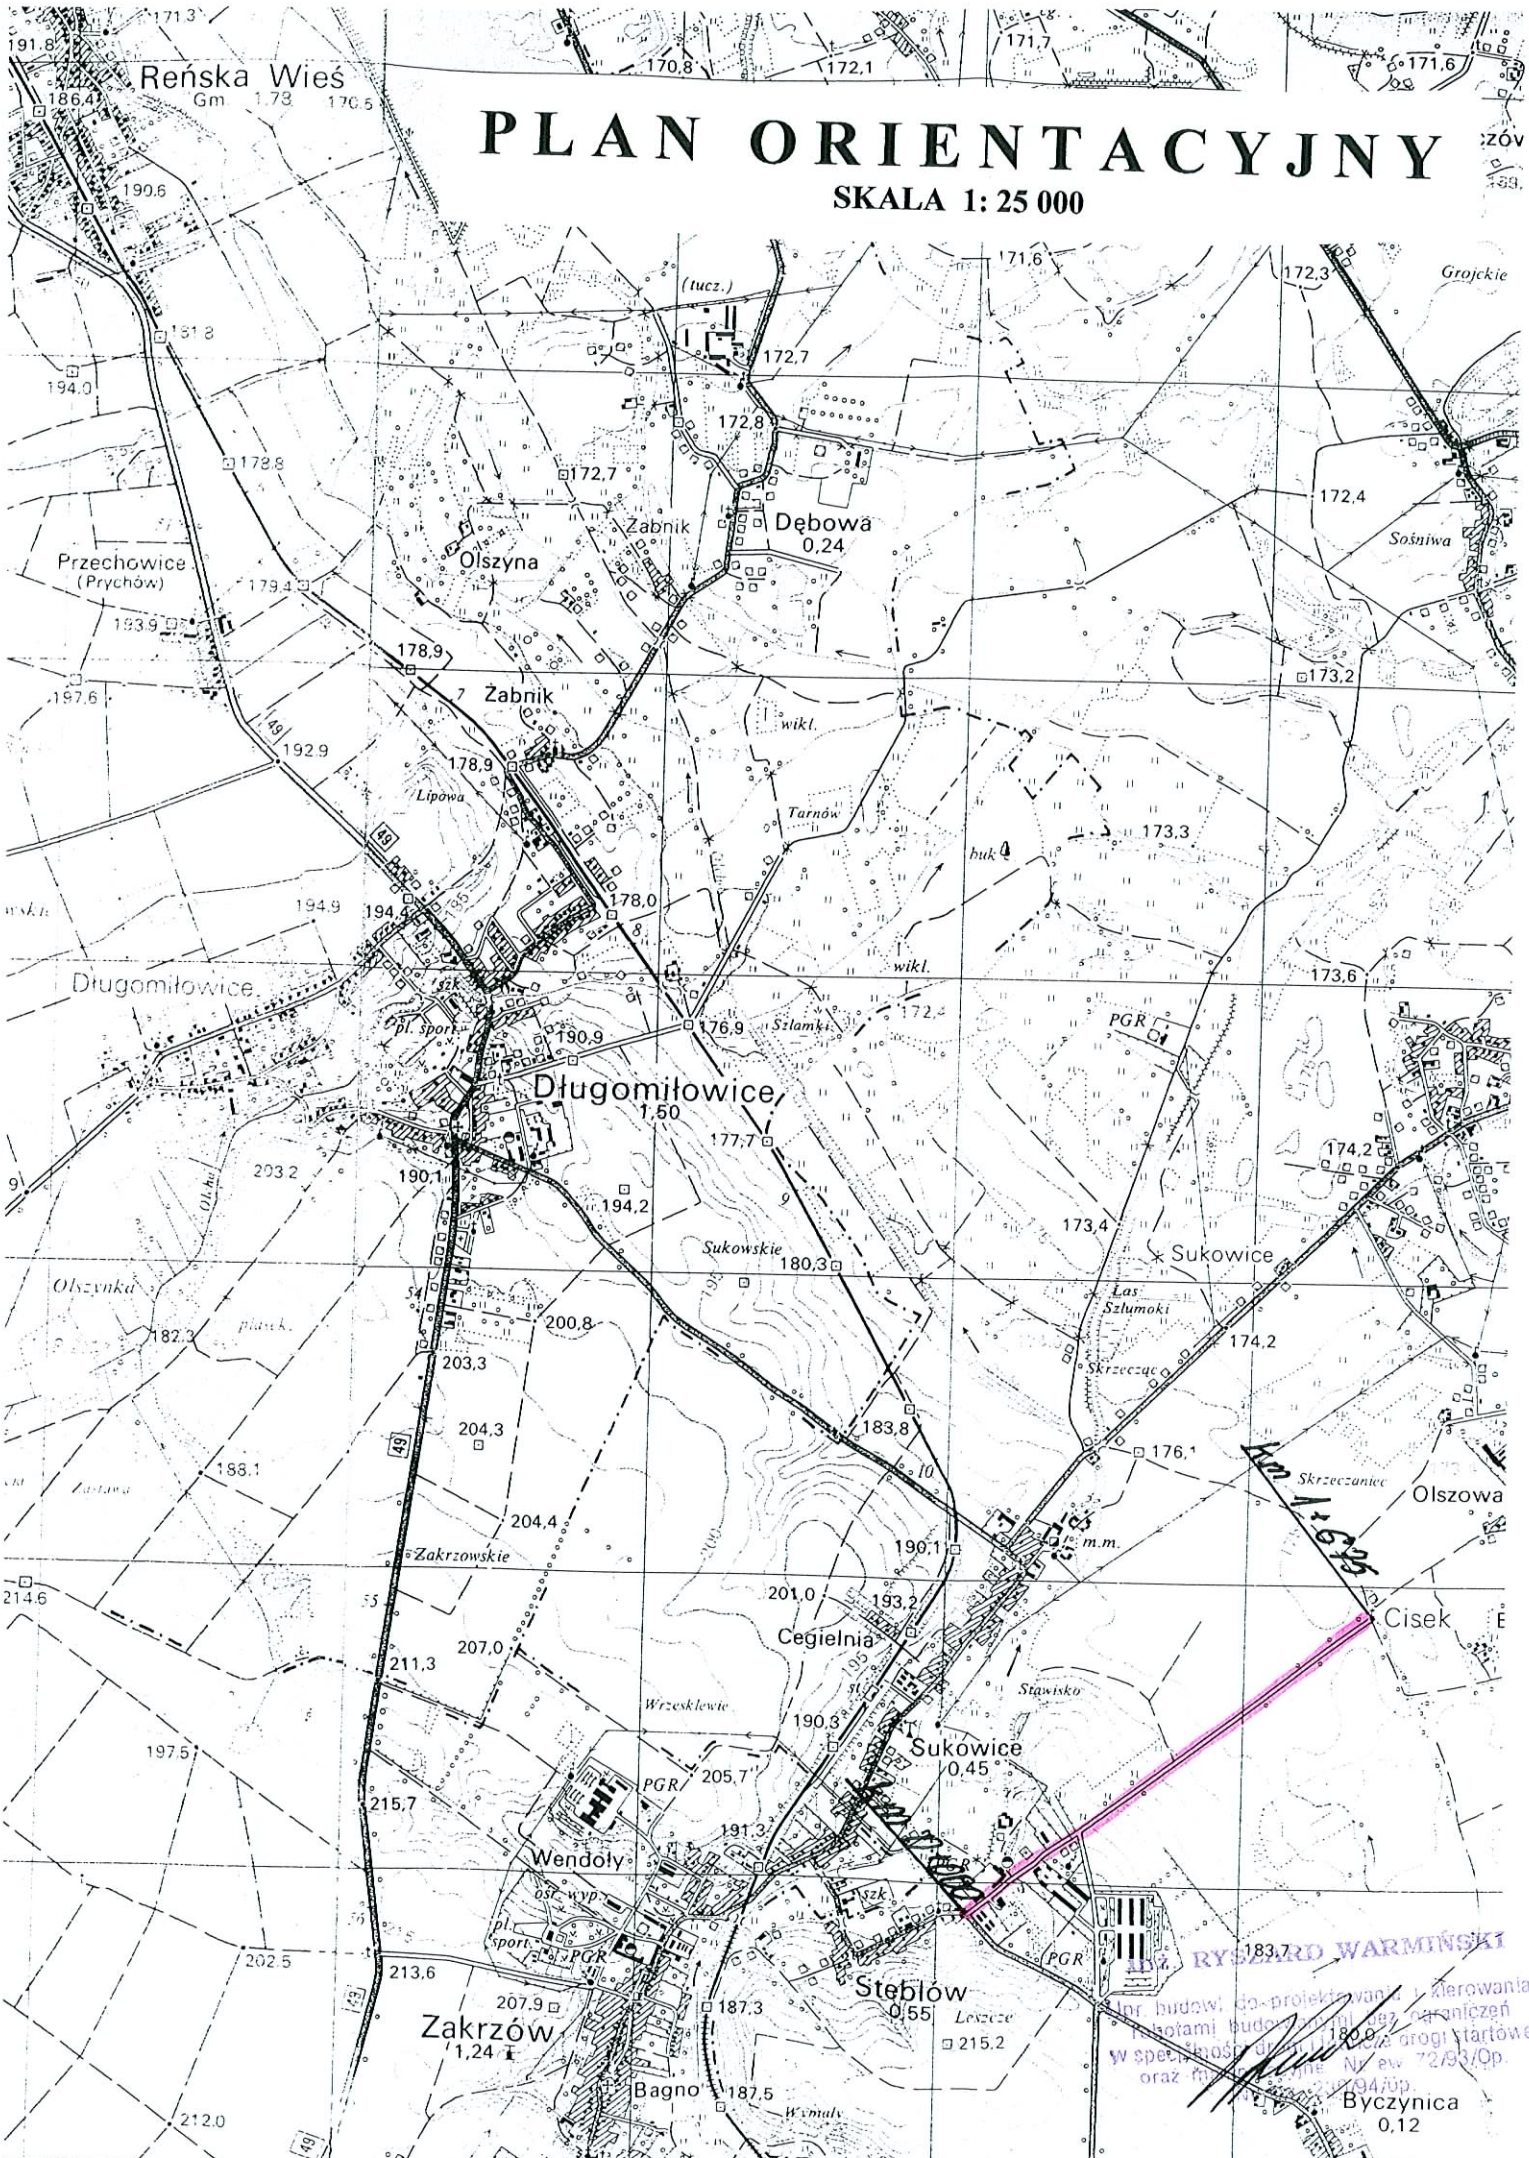

**RYSZARD WARMIŃSKI**  
Inr budowl. do-projektowania i kierowania  
robotami budowlanymi, bez ograniczeń  
w specjalności architektura i inżynieria  
oraz fizjonomia. Nr ew. 72/93/Op.  
1994 r.  
Byczynica 0,12