




Widok od górnej wody

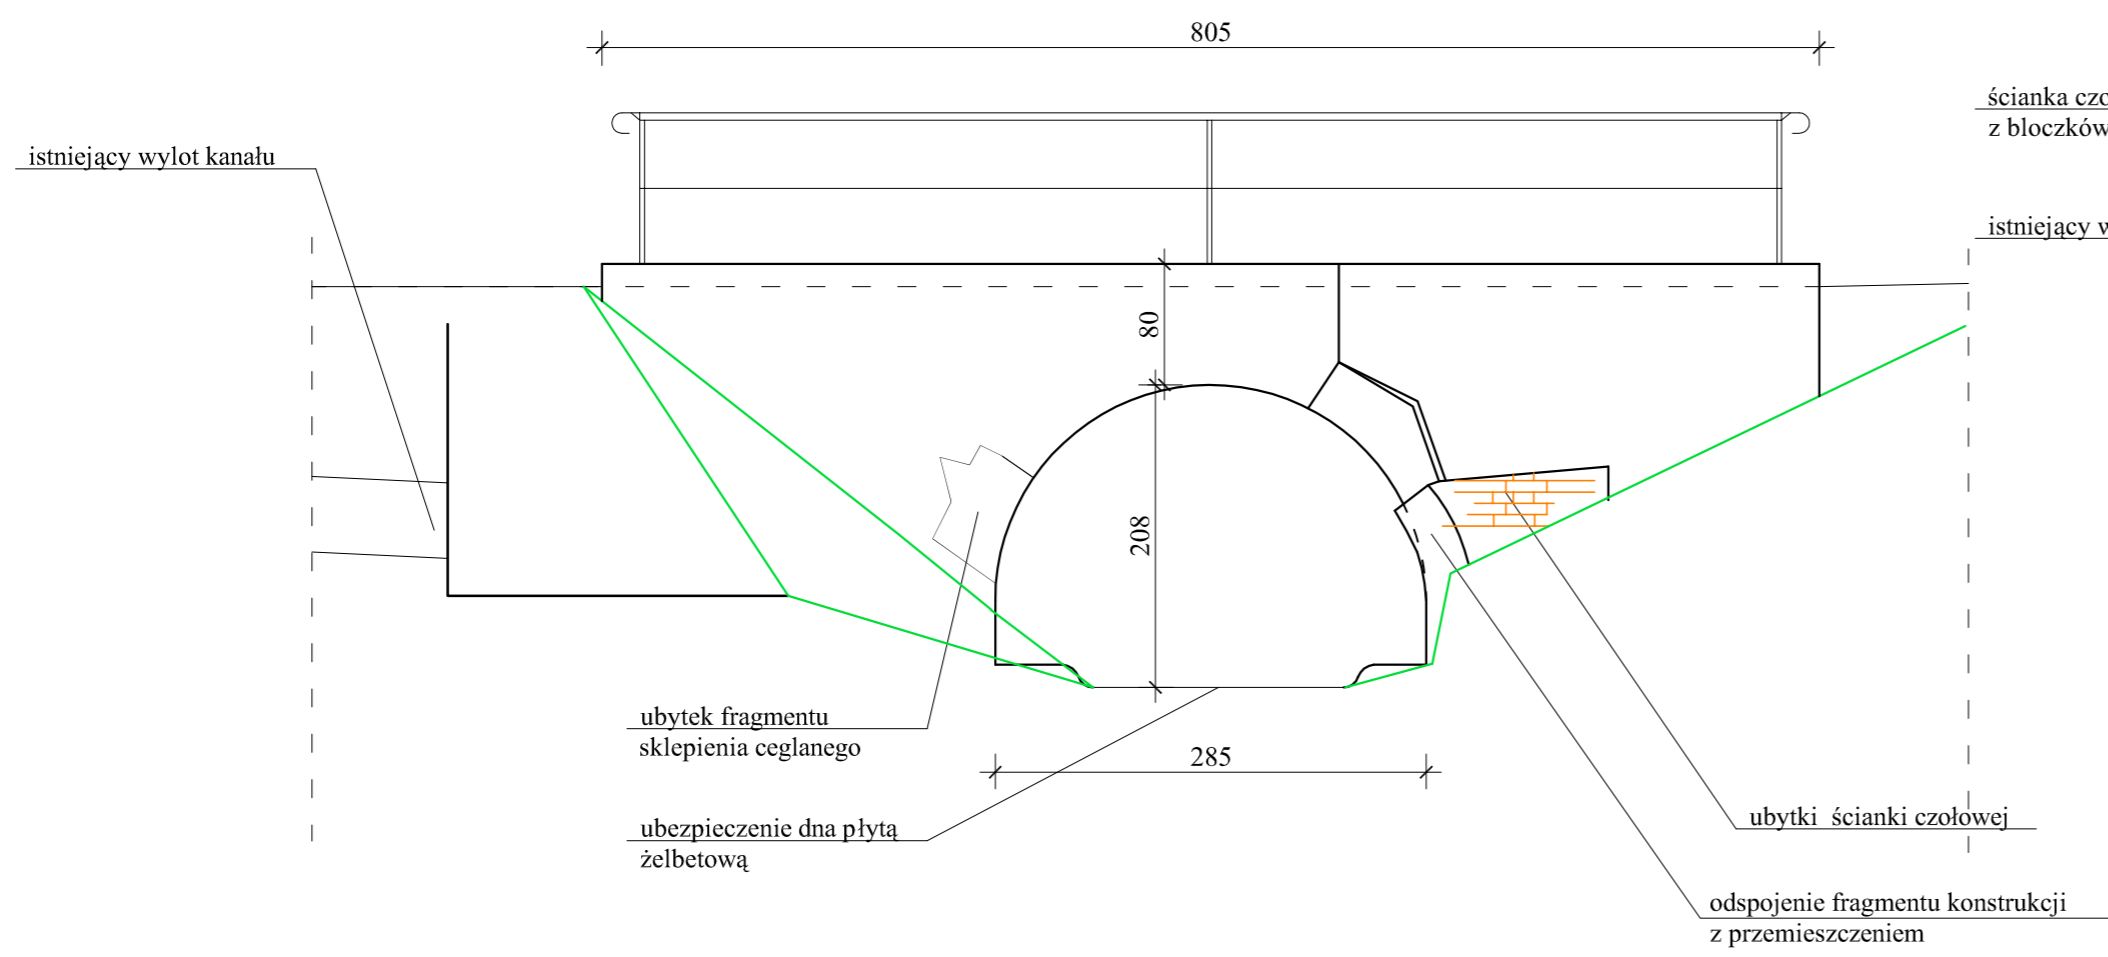

Przekrój podłużny

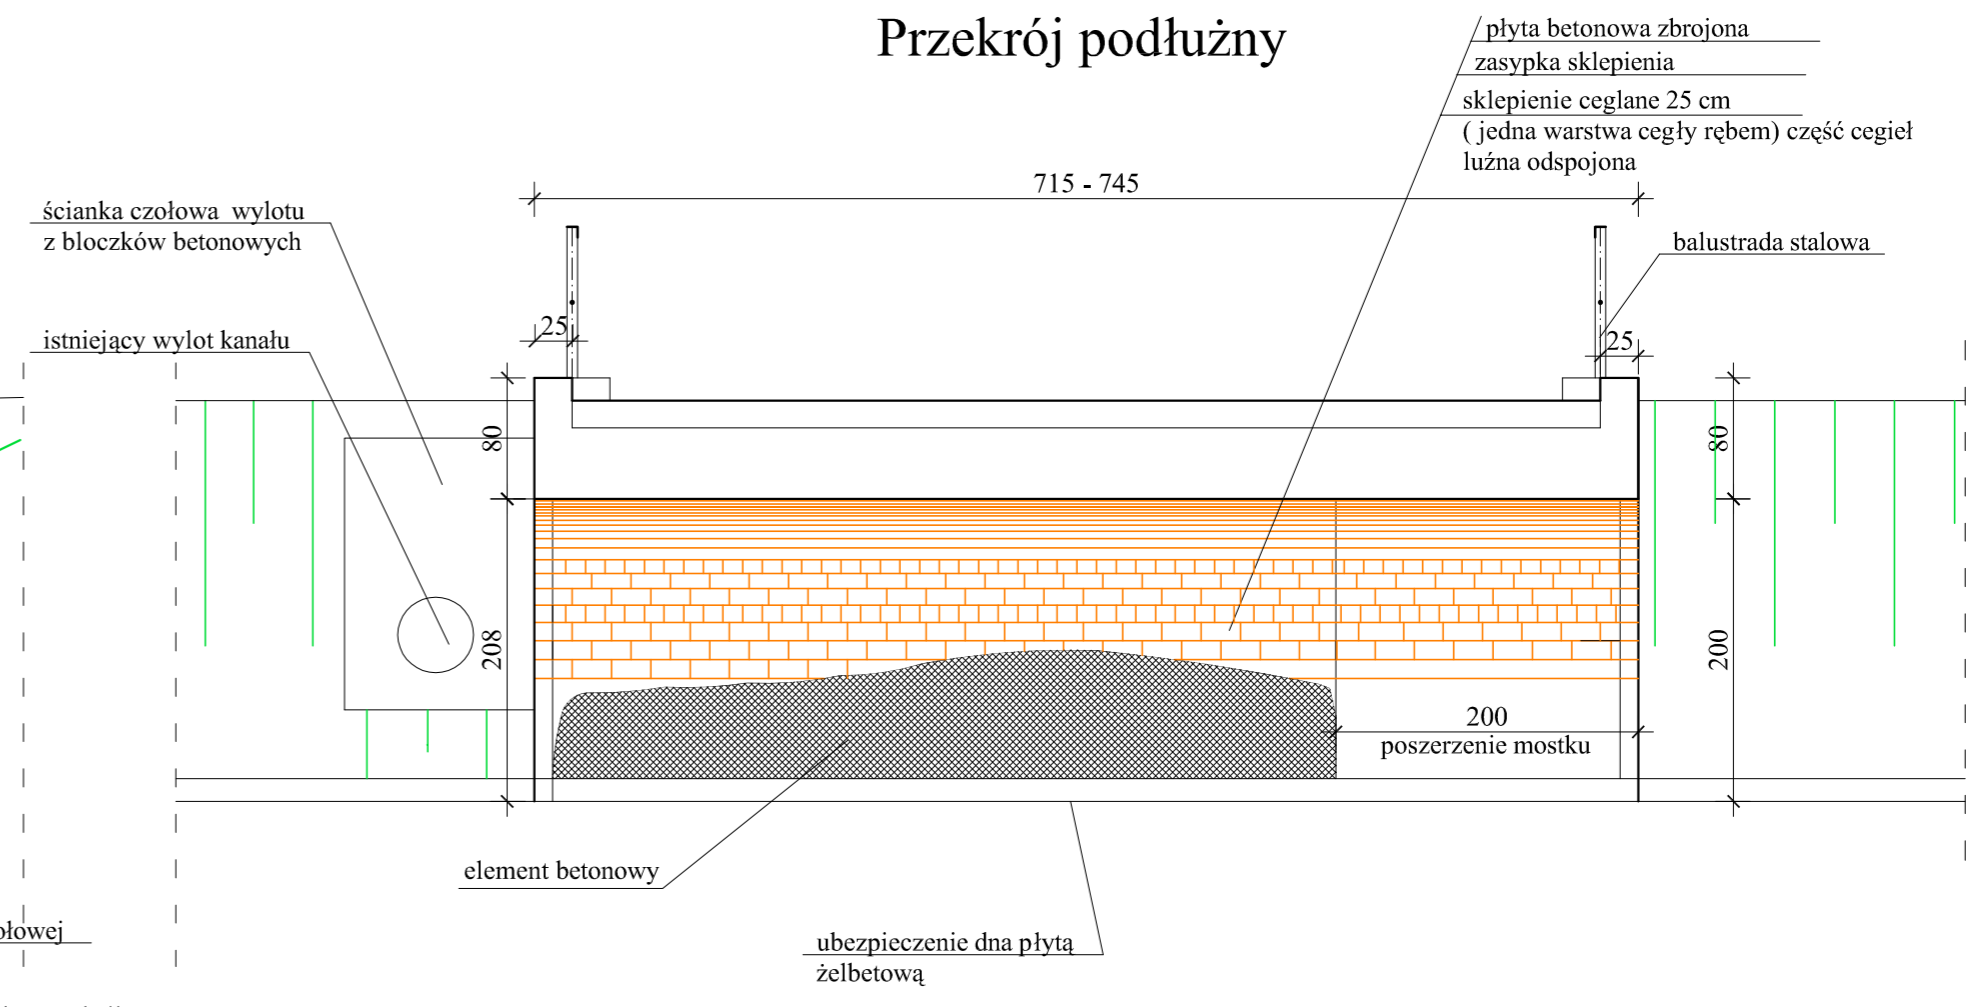

Widok od dolnej wody

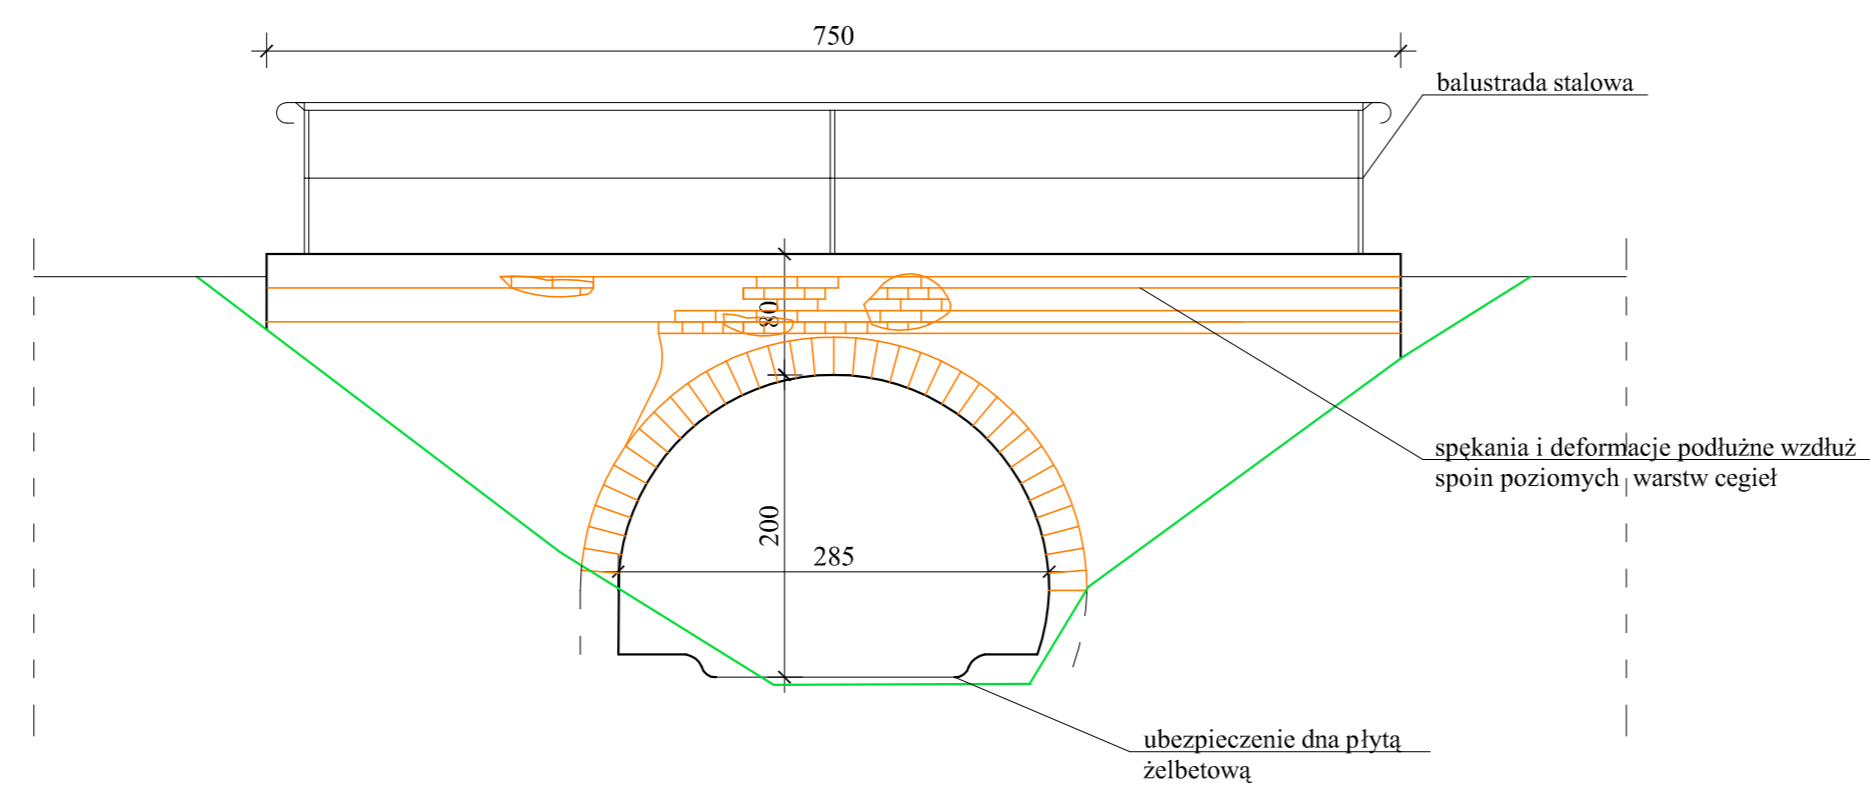

Jednostka autorska :	Pracownia Projektowa Dróg, Mostów i Konstrukcji Budowlanych "DROMBUD" s.c. Janusz i Renata Maślankiewicz Opole ul. Szafirowa 5, tel./fax, 77-457-90-13; 601-92-10-50 e-mail: drombud@drombud.pl			
Zamawiający :	Gmina Cisek 47-253 Cisek, ul. Planetorza 52			
Obiekt :	<b>Przepust na potoku Dzielniczka, w miejscowości Łany, w ciągu drogi gminnej nr 1082090</b>			
Temat :	<b>Budowa przepustu na potoku Dzielniczka, w miejscowości Łany w ciągu drogi gminnej nr 1082090</b>			
Rysunek :	<b>Uproszczona inwentaryzacja mostku na potoku Dzielniczka w ciągu drogi gminnej nr 1082090</b>			
Projektant	mgr inż. Janusz Maślankiewicz	uprawnienia do projektowania dróg i mostów 151/90/Cp	Data maj 2015	Rys. nr 2
Sprawdzający	mgr inż. Renata Maślankiewicz	uprawnienia do projektowania konstrukcji 25/02/Cp	Skala 1: 50	