Profil podłużny drogi gminnej 108209 O w miejscowości Łany

SKALA

1:100

1:250

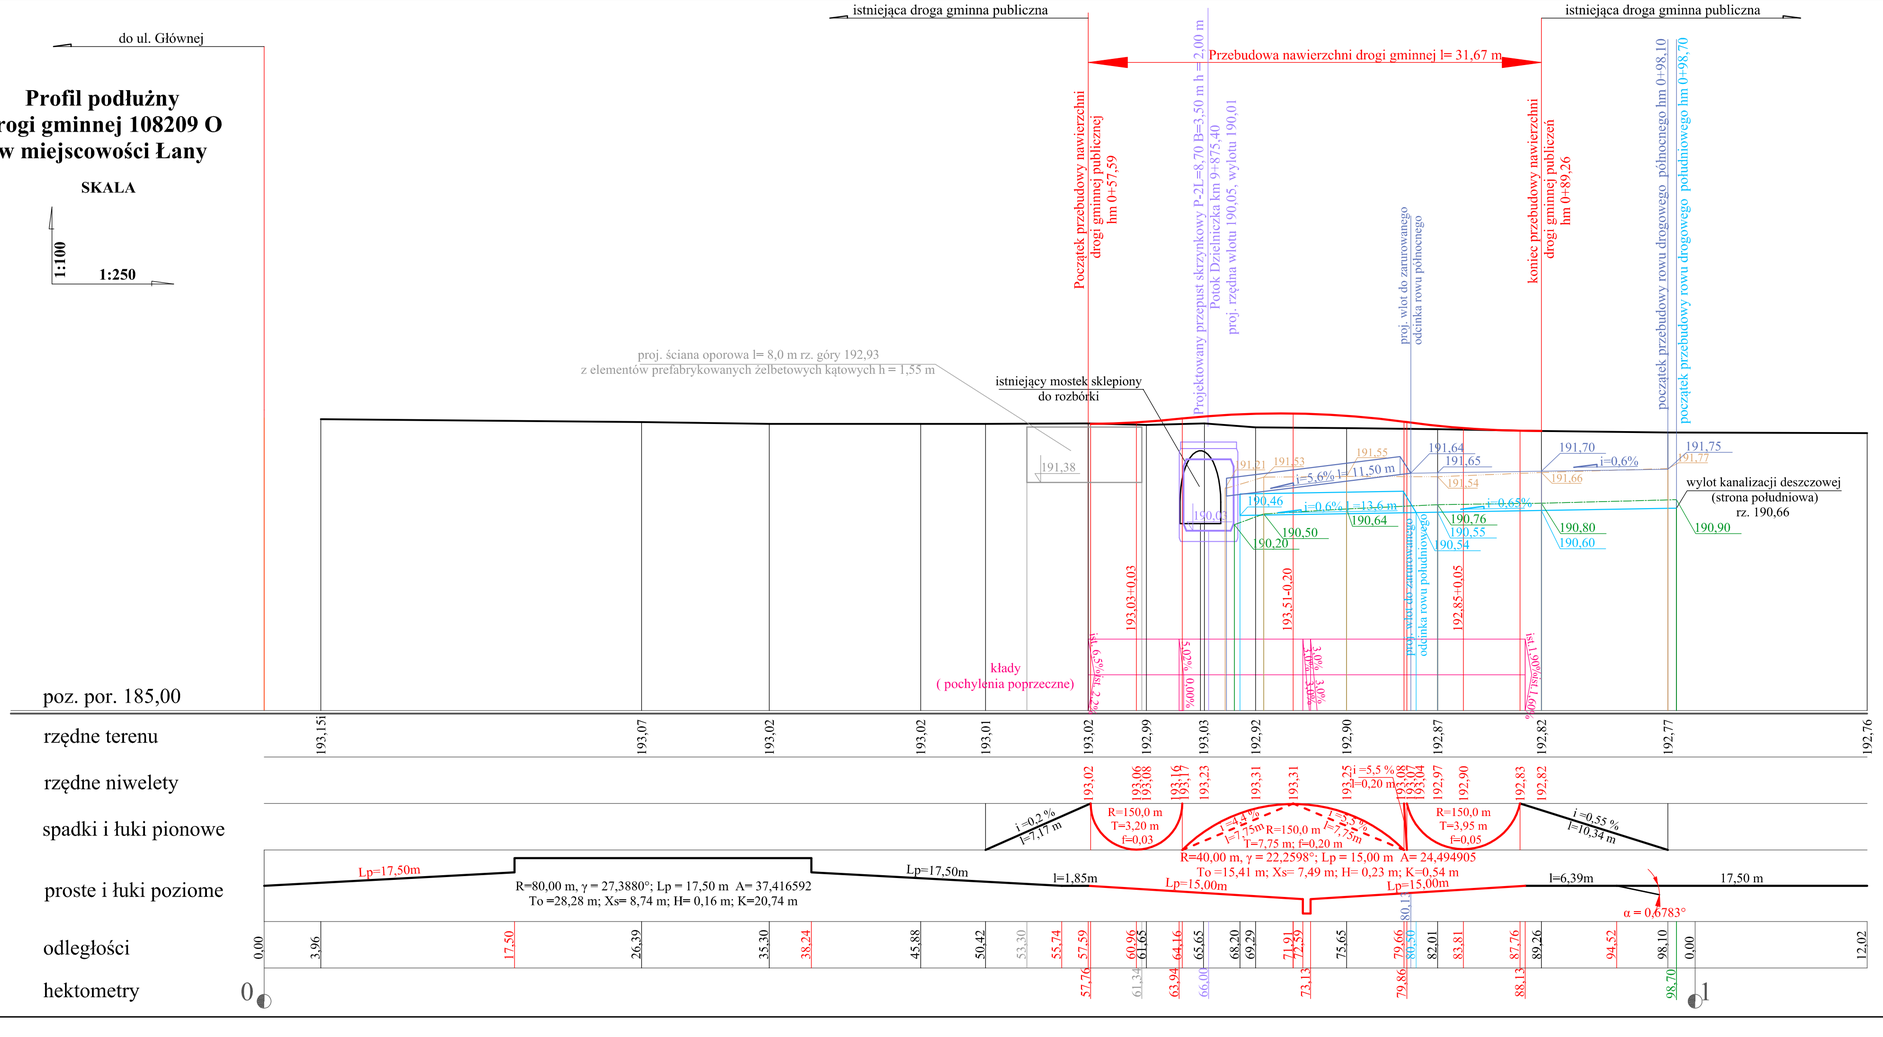

Jednostka autorska :	Pracownia Projektowa Dróg, Mostów i Konstrukcji Budowlanych "DROMBUD" s.c. Janusz i Renata Maślankiewicz Opole ul. Szafirowa 5, tel./fax. 77-457-00-13; 601-92-10-50 e-mail: drombud@drombud.pl				
Zamawiający :	Gmina Cisek 47-253 Cisek, ul.Planetorza 52				
Obiekt :	Przepust na potoku Dzielniczka, w miejscowości Łany, w ciągu drogi gminnej nr 108209O				
Temat :	Budowa przepustu na potoku Dzielniczka, w miejscowości Łany w ciągu drogi gminnej nr 108209O				
Rysunek :	Profil podłużny drogi gminnej nr 108209O				
Projektant	mgr inż. Janusz Maślankiewicz	uprawnienia do projektowania dróg i mostów 151/90/Op		Data maj 2015	Rys. nr 3
Sprawdzający	mgr inż. Renata Maślankiewicz	uprawnienia do projektowania konstrukcji 25/92/Op		Skala 1: 100/250	