




Przyciółek prawobrzeżny

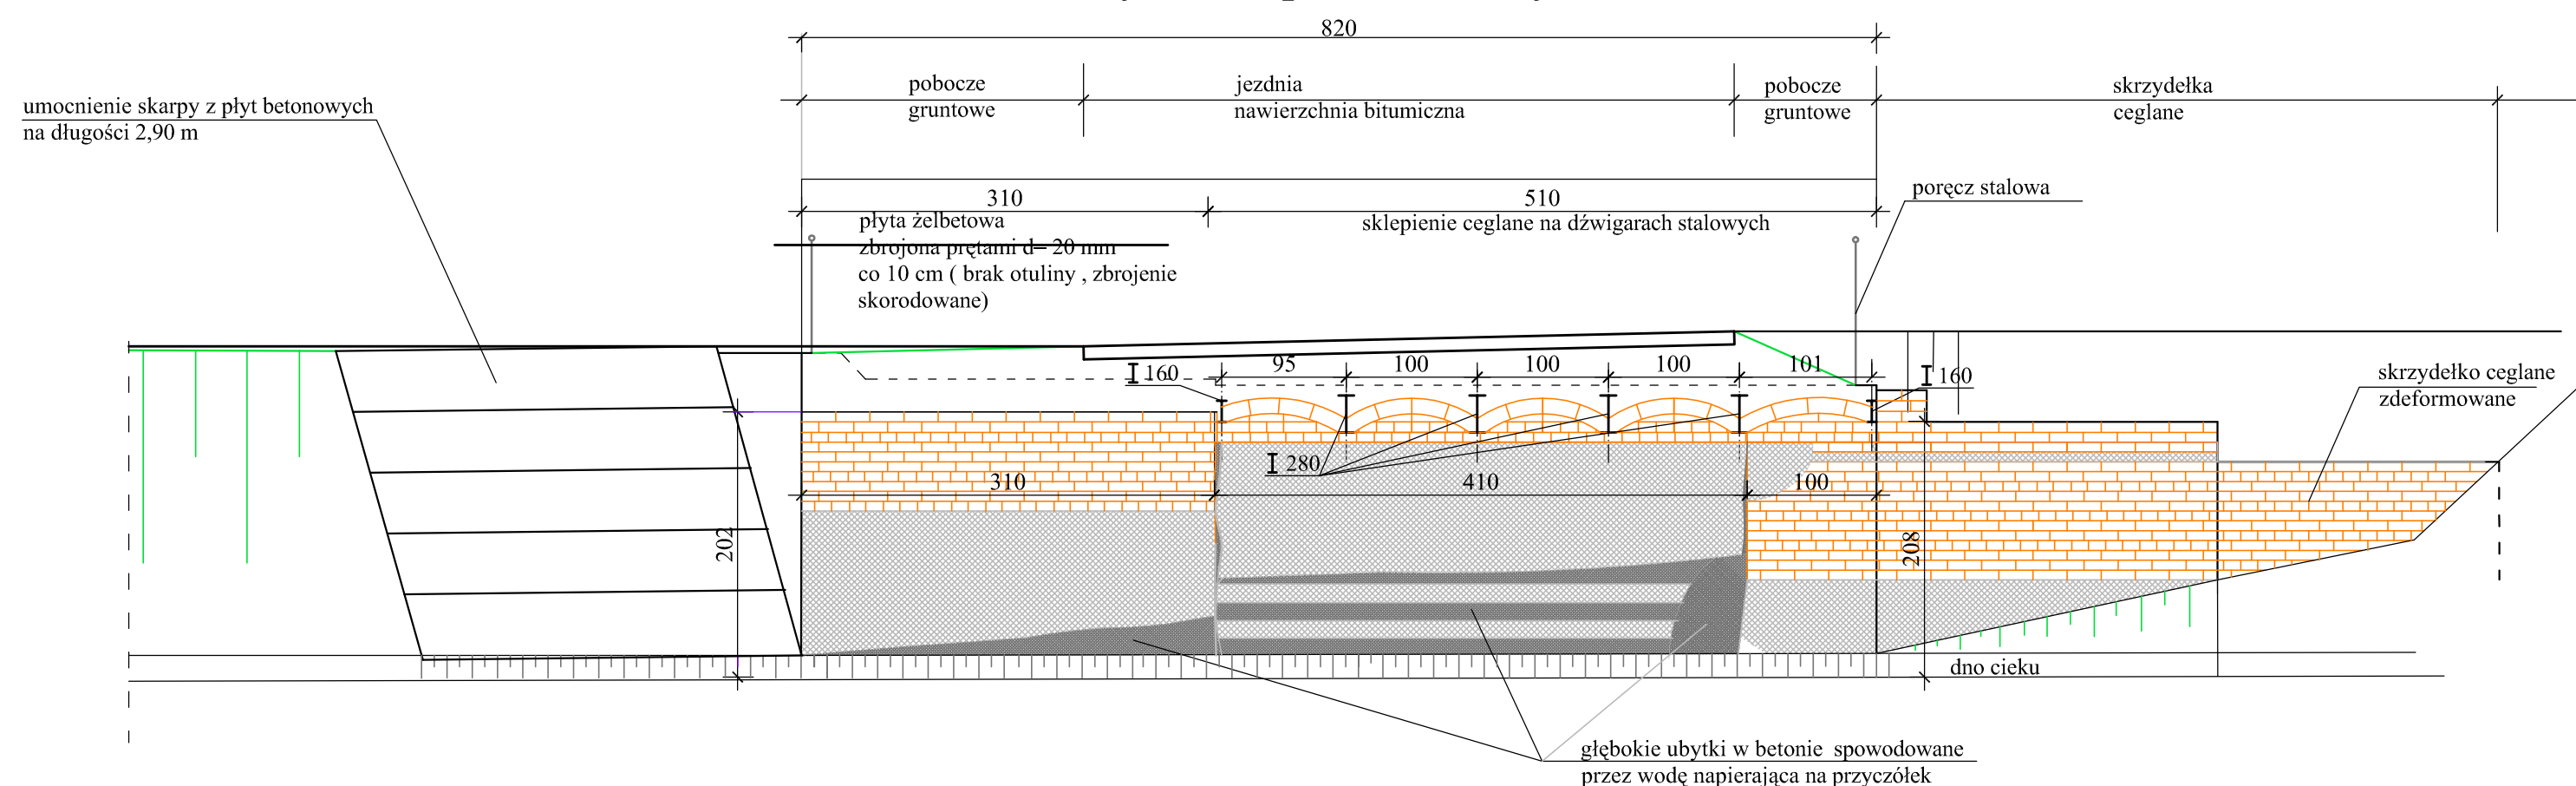


Widok od górnej wody

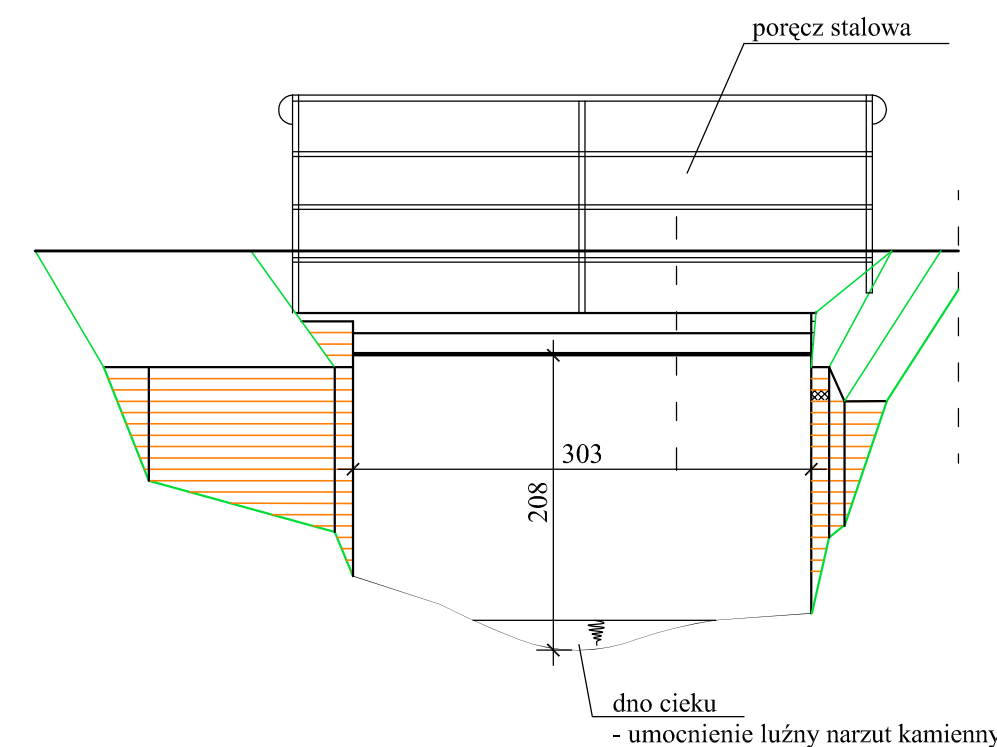

Przyciółek lewobrzeżny

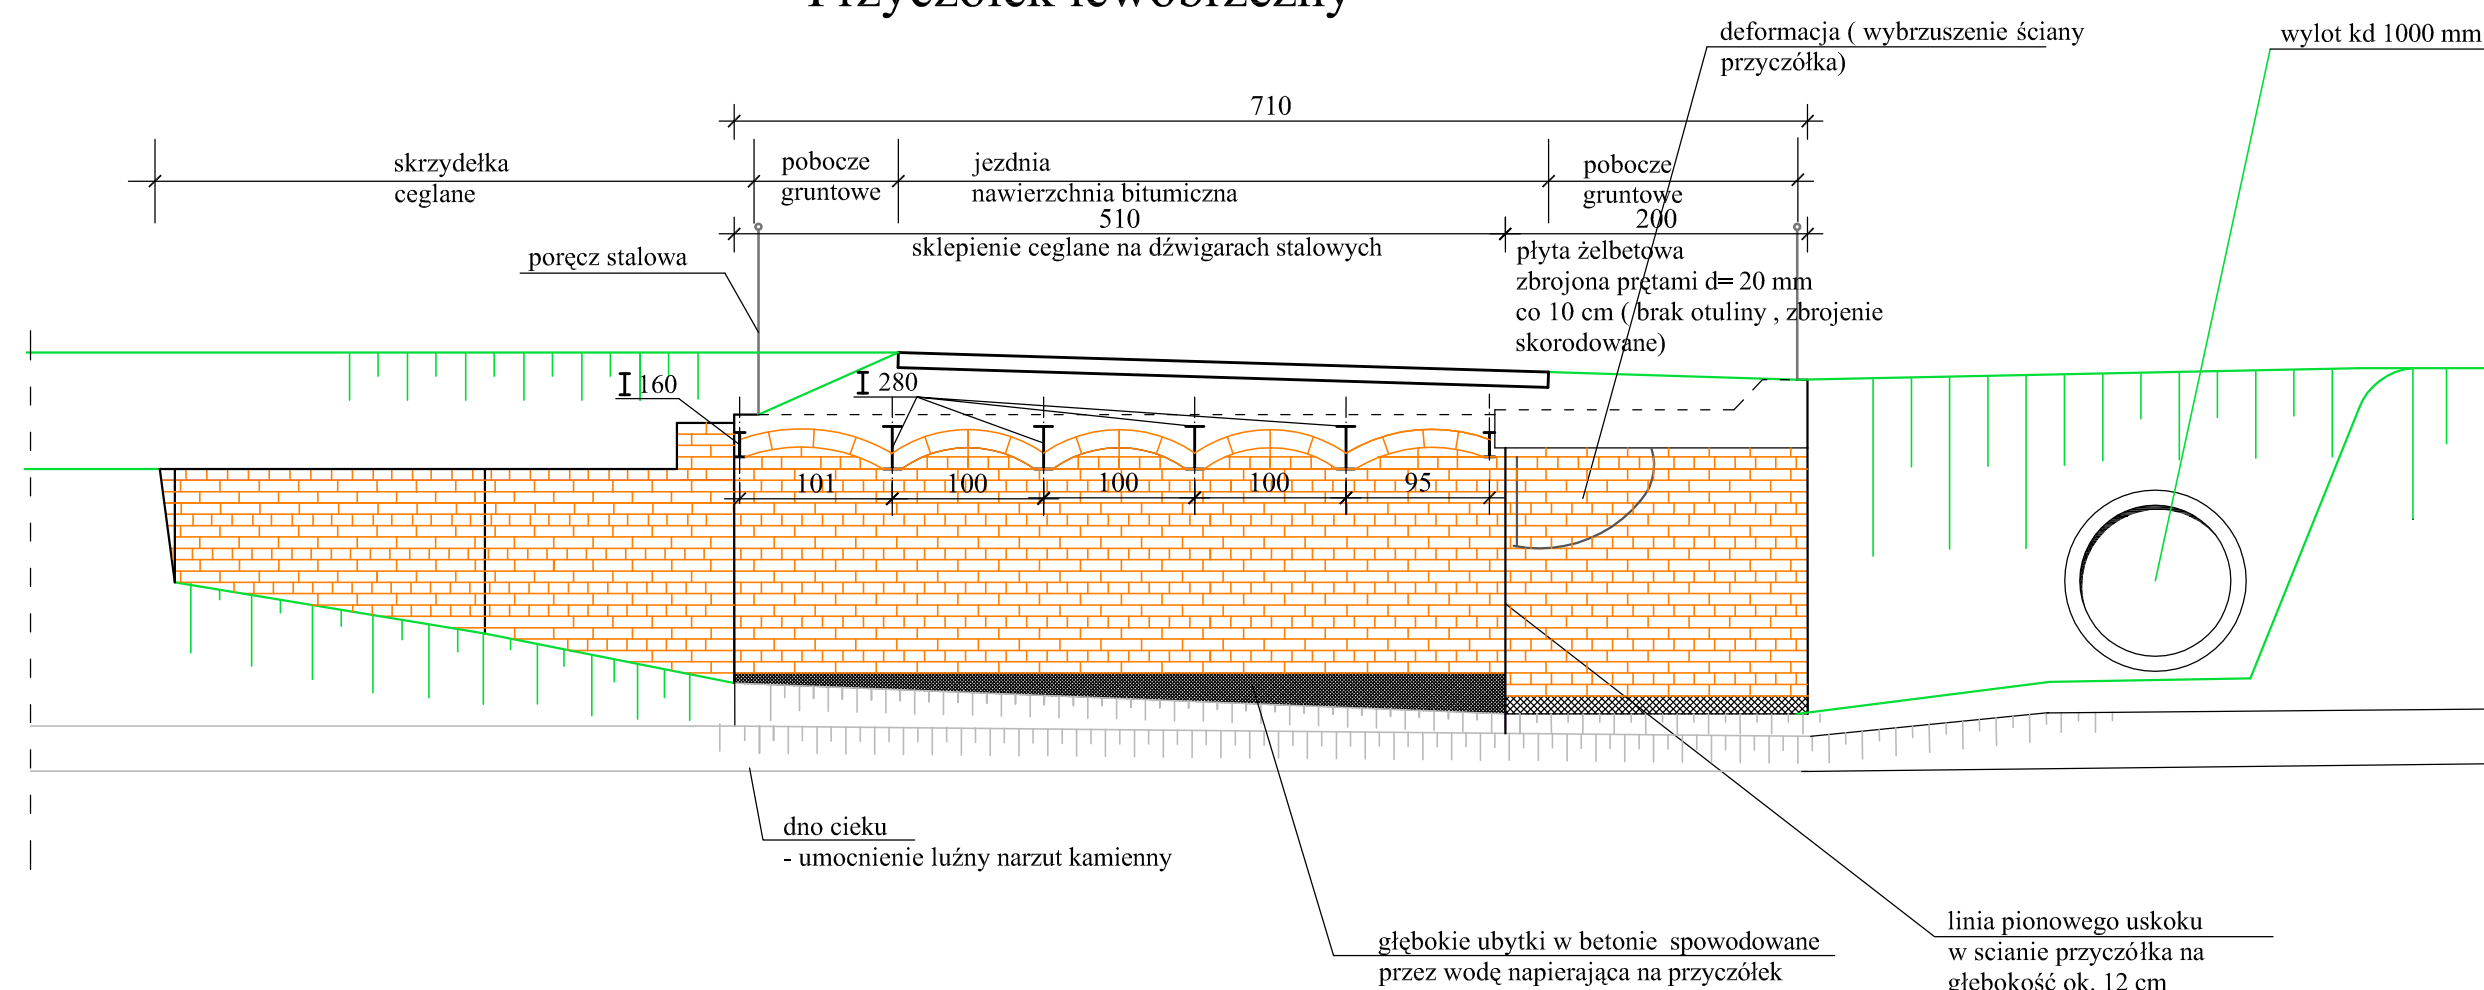

Widok od dolnej wody

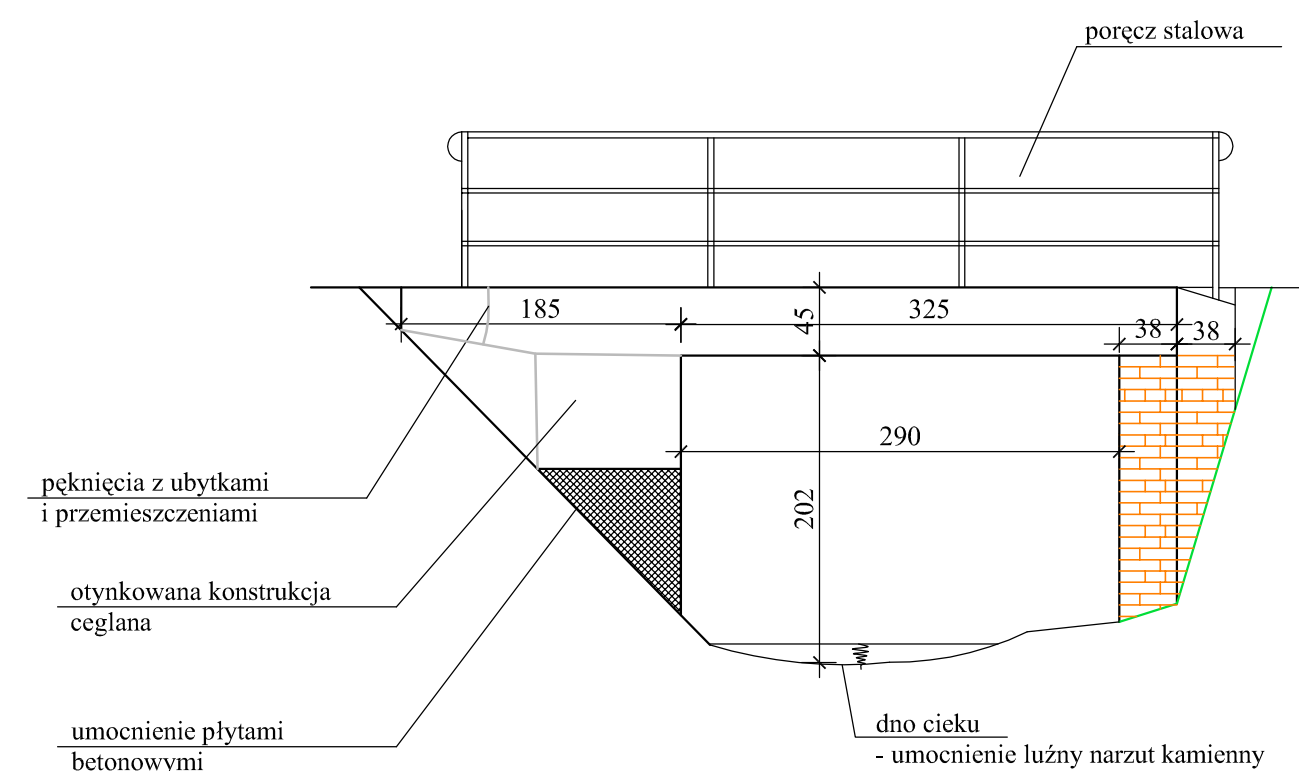

Jednostka autorska:	Pracownia Projektowa Dróg, Mostów i Konstrukcji Budowlanych "DROMBUD" s.c.			Data	
	Janusz i Renata Maślankiewicz			2015	
	Opole ul. Szaflarowa 5, tel./fax. 77457906-13; 601-92-10-50 e-mail: drombud@drombud.pl			Skala	
Zamawiający:	Gmina Cisek				
	47-253 Cisek, ul. Planetorza 52				
Obiekt:	Przeput na potoku Dzielniczka, w miejscowości Lany, w ciągu drogi gminnej wewnętrznej dz. nr 468				
Temat:	Projekt budowy przeputu na potoku Dzielniczka, w miejscowości Lany w ciągu drogi gminnej wewnętrznej dz. nr 468				
Rysunek:	Inwentaryzacja mostku na Potoku Dzielniczka w ciągu drogi gminnej wewnętrznej dz. nr 468				
Projektant	mgr inż. Janusz Maślankiewicz	uprawnienia do projektowania dróg i mostów 151/2007/00			
Sprawdzający	mgr inż. Renata Maślankiewicz	uprawnienia do projektowania konstrukcji 256/07/00			
					Rys. nr 3