MAPA DLA MOSTKU W CIĄGU DROGI GMINNEJ

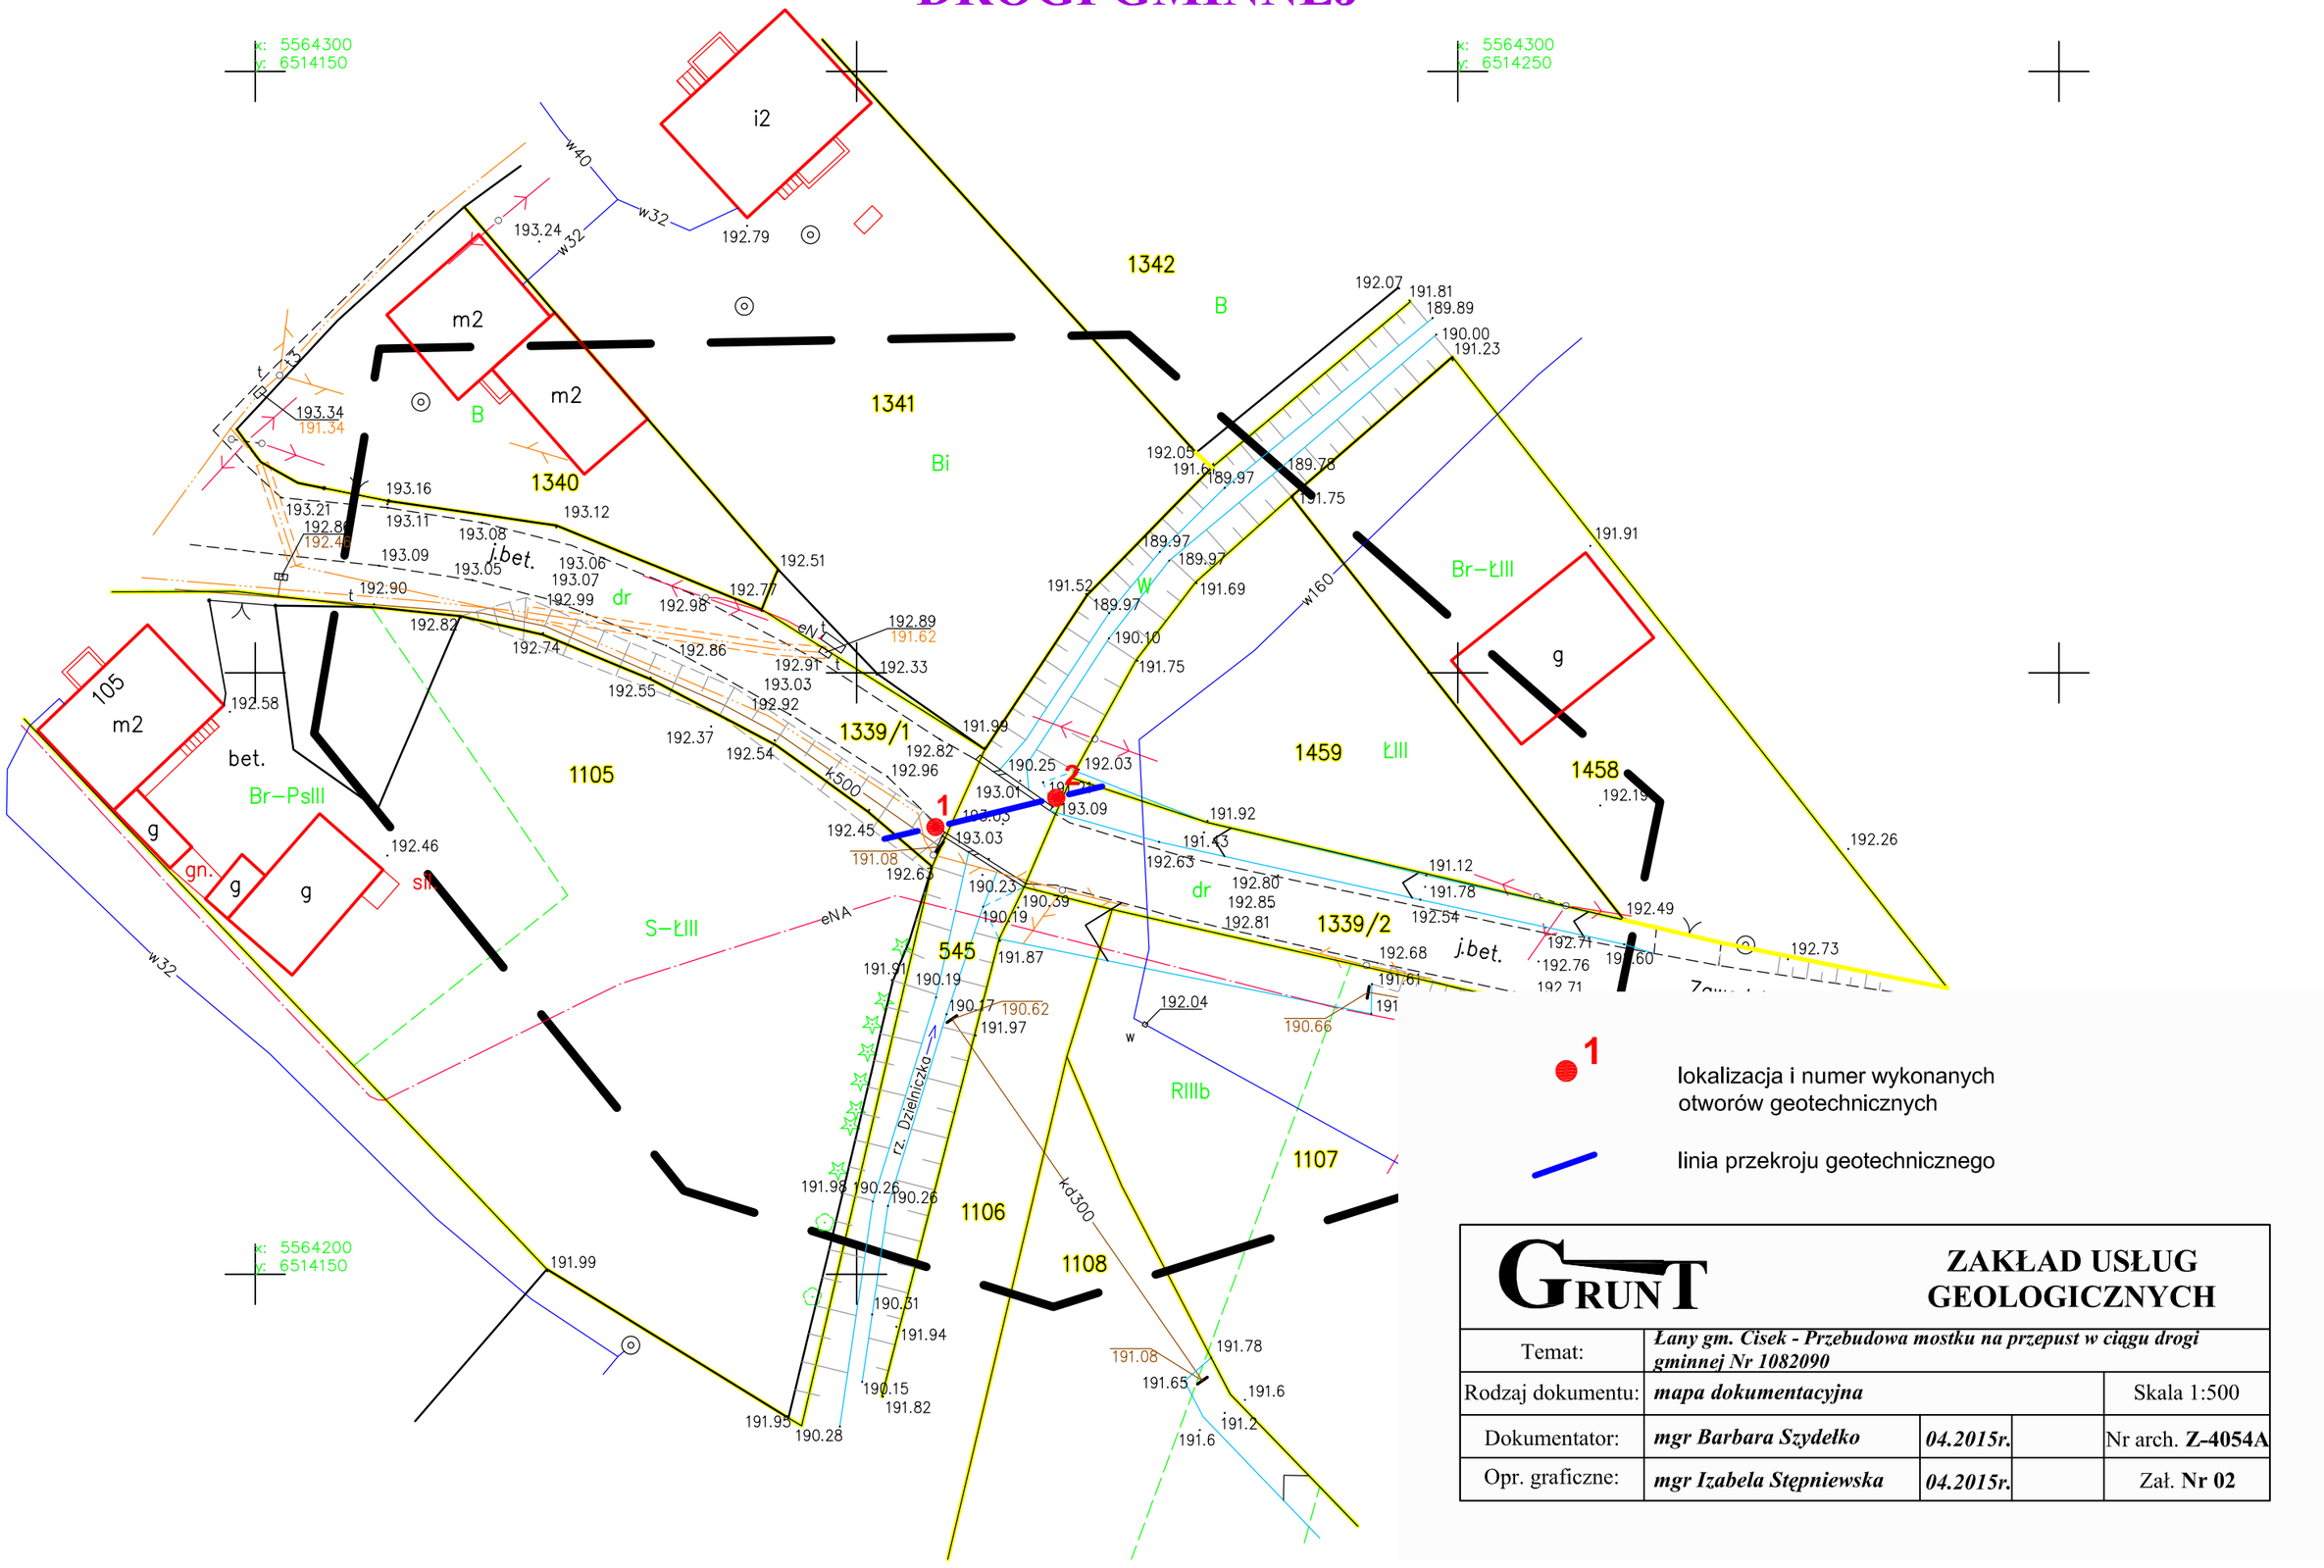

1 — lokalizacja i numer wykonanych otworów geotechnicznych

linia przekroju geotechnicznego

GRUNT	ZAKŁAD USŁUG GEOLOGICZNYCH			
Temat:	*Łany gm. Cisek - Przebudowa mostku na przepust w ciągu drogi gminnej Nr 1082090*			
Rodzaj dokumentu:	*mapa dokumentacyjna*			Skala 1:500
Dokumentator:	*mgr Barbara Szydełko*	*04.2015r.*		Nr arch. **Z-4054A**
Opr. graficzne:	*mgr Izabela Stępniewska*	*04.2015r.*		Zał. **Nr 02**