



WSW ————— ENE

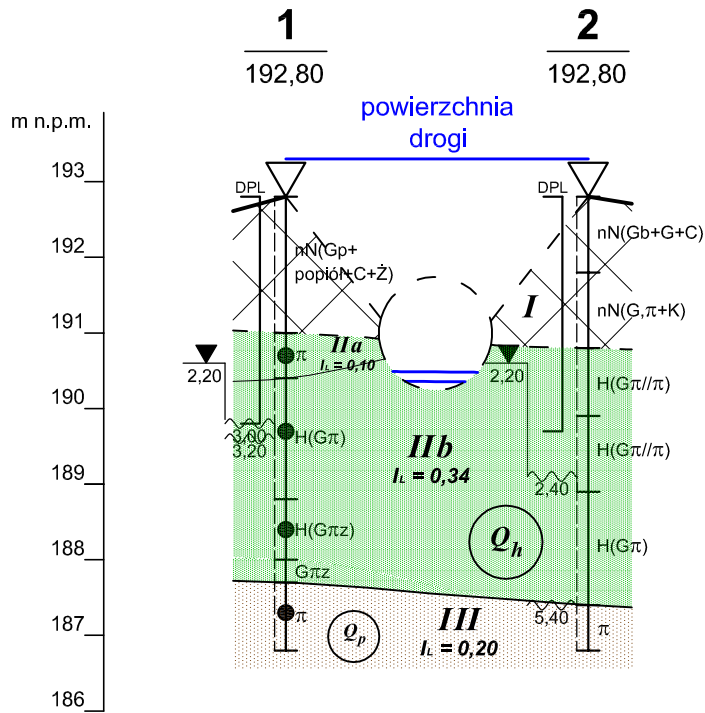

głębokość otworu [m]	6,0	10 m	6,0
odległość między otworami	—————		
data wykonania otworu	03-2015		03-2015

			
		<p>Temat: Łany gm. Cisek - Przebudowa mostku na przepust w ciągu drogi gminnej Nr 1082090</p>	
Rodzaj dokumentu:	przekrój geotechniczny		Skala 1:100/250
Dokumentator:	mgr Barbara Szydelko	04.2015r.	Nr arch. Z-4054A
Opr. graficzne:	mgr Izabela Stępniewska	04.2015r.	Zał. Nr 03