


MAPA DO CELÓW PROJEKTOWYCH

Woj. **opolskie**
Powiat: **kędzierzyńsko-kozielski**
Gmina: **Cisek 160303 2**
Obręb: **KOBYLICE 0047**
Działka: **99, 680/2, 1139, 1142, 1143, 1144**
Ulica: **Raciborska, Kozielska, Żytinia, Zakole, Cmentarna**
Sekcja: **484.211.064 -112**
Układ: **poziomy 2000, wysokościowy Kronsztadt**
ID: **G.6640.1.1051.2015**
Dz.zgł.: **6317/2015**
Skala: **1:1000**

Data aktualizacji mapy: **13.10.2015r.**

Niniejsza mapa została wykonana bez ustalenia obciążeń dotyczących służebności gruntowych.

Wykazane na niniejszej mapie granice nieruchomości określono z wymaganą dokładnością. Niniejsza mapa może służyć do projektowania obiektów budowlanych i liniowych.

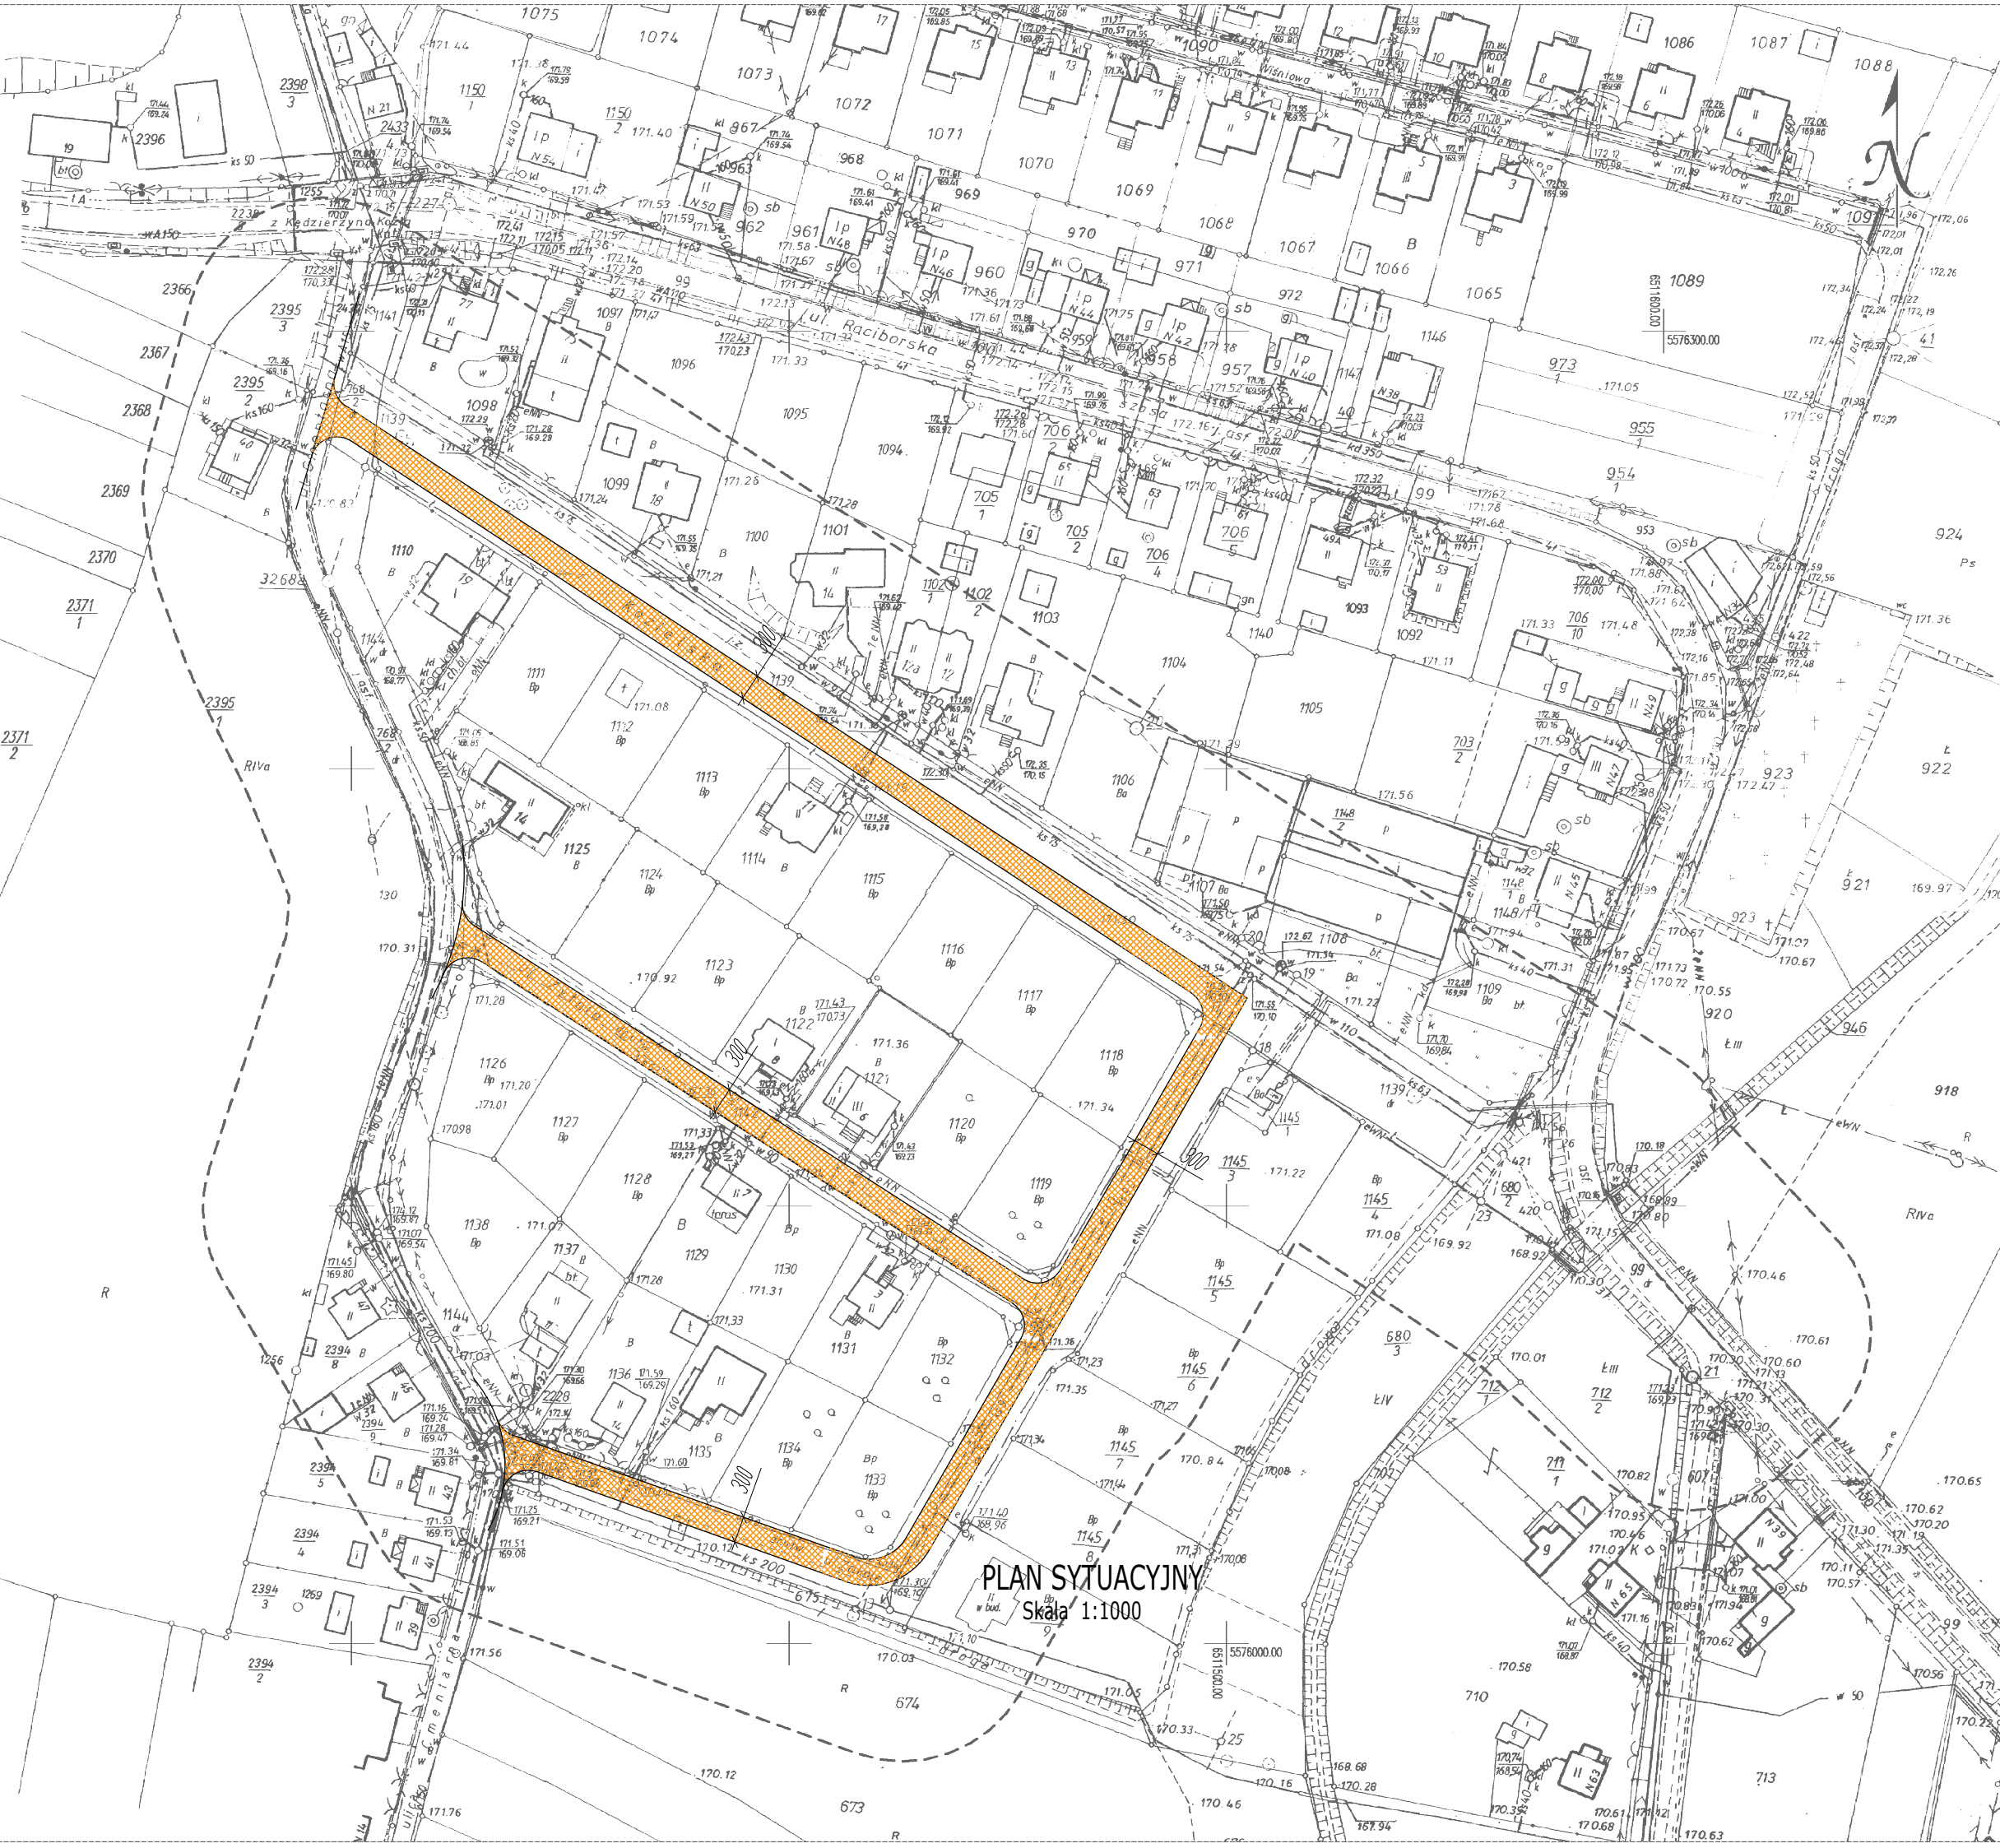

PLAN SYTUACYJNY
Skala 1:1000