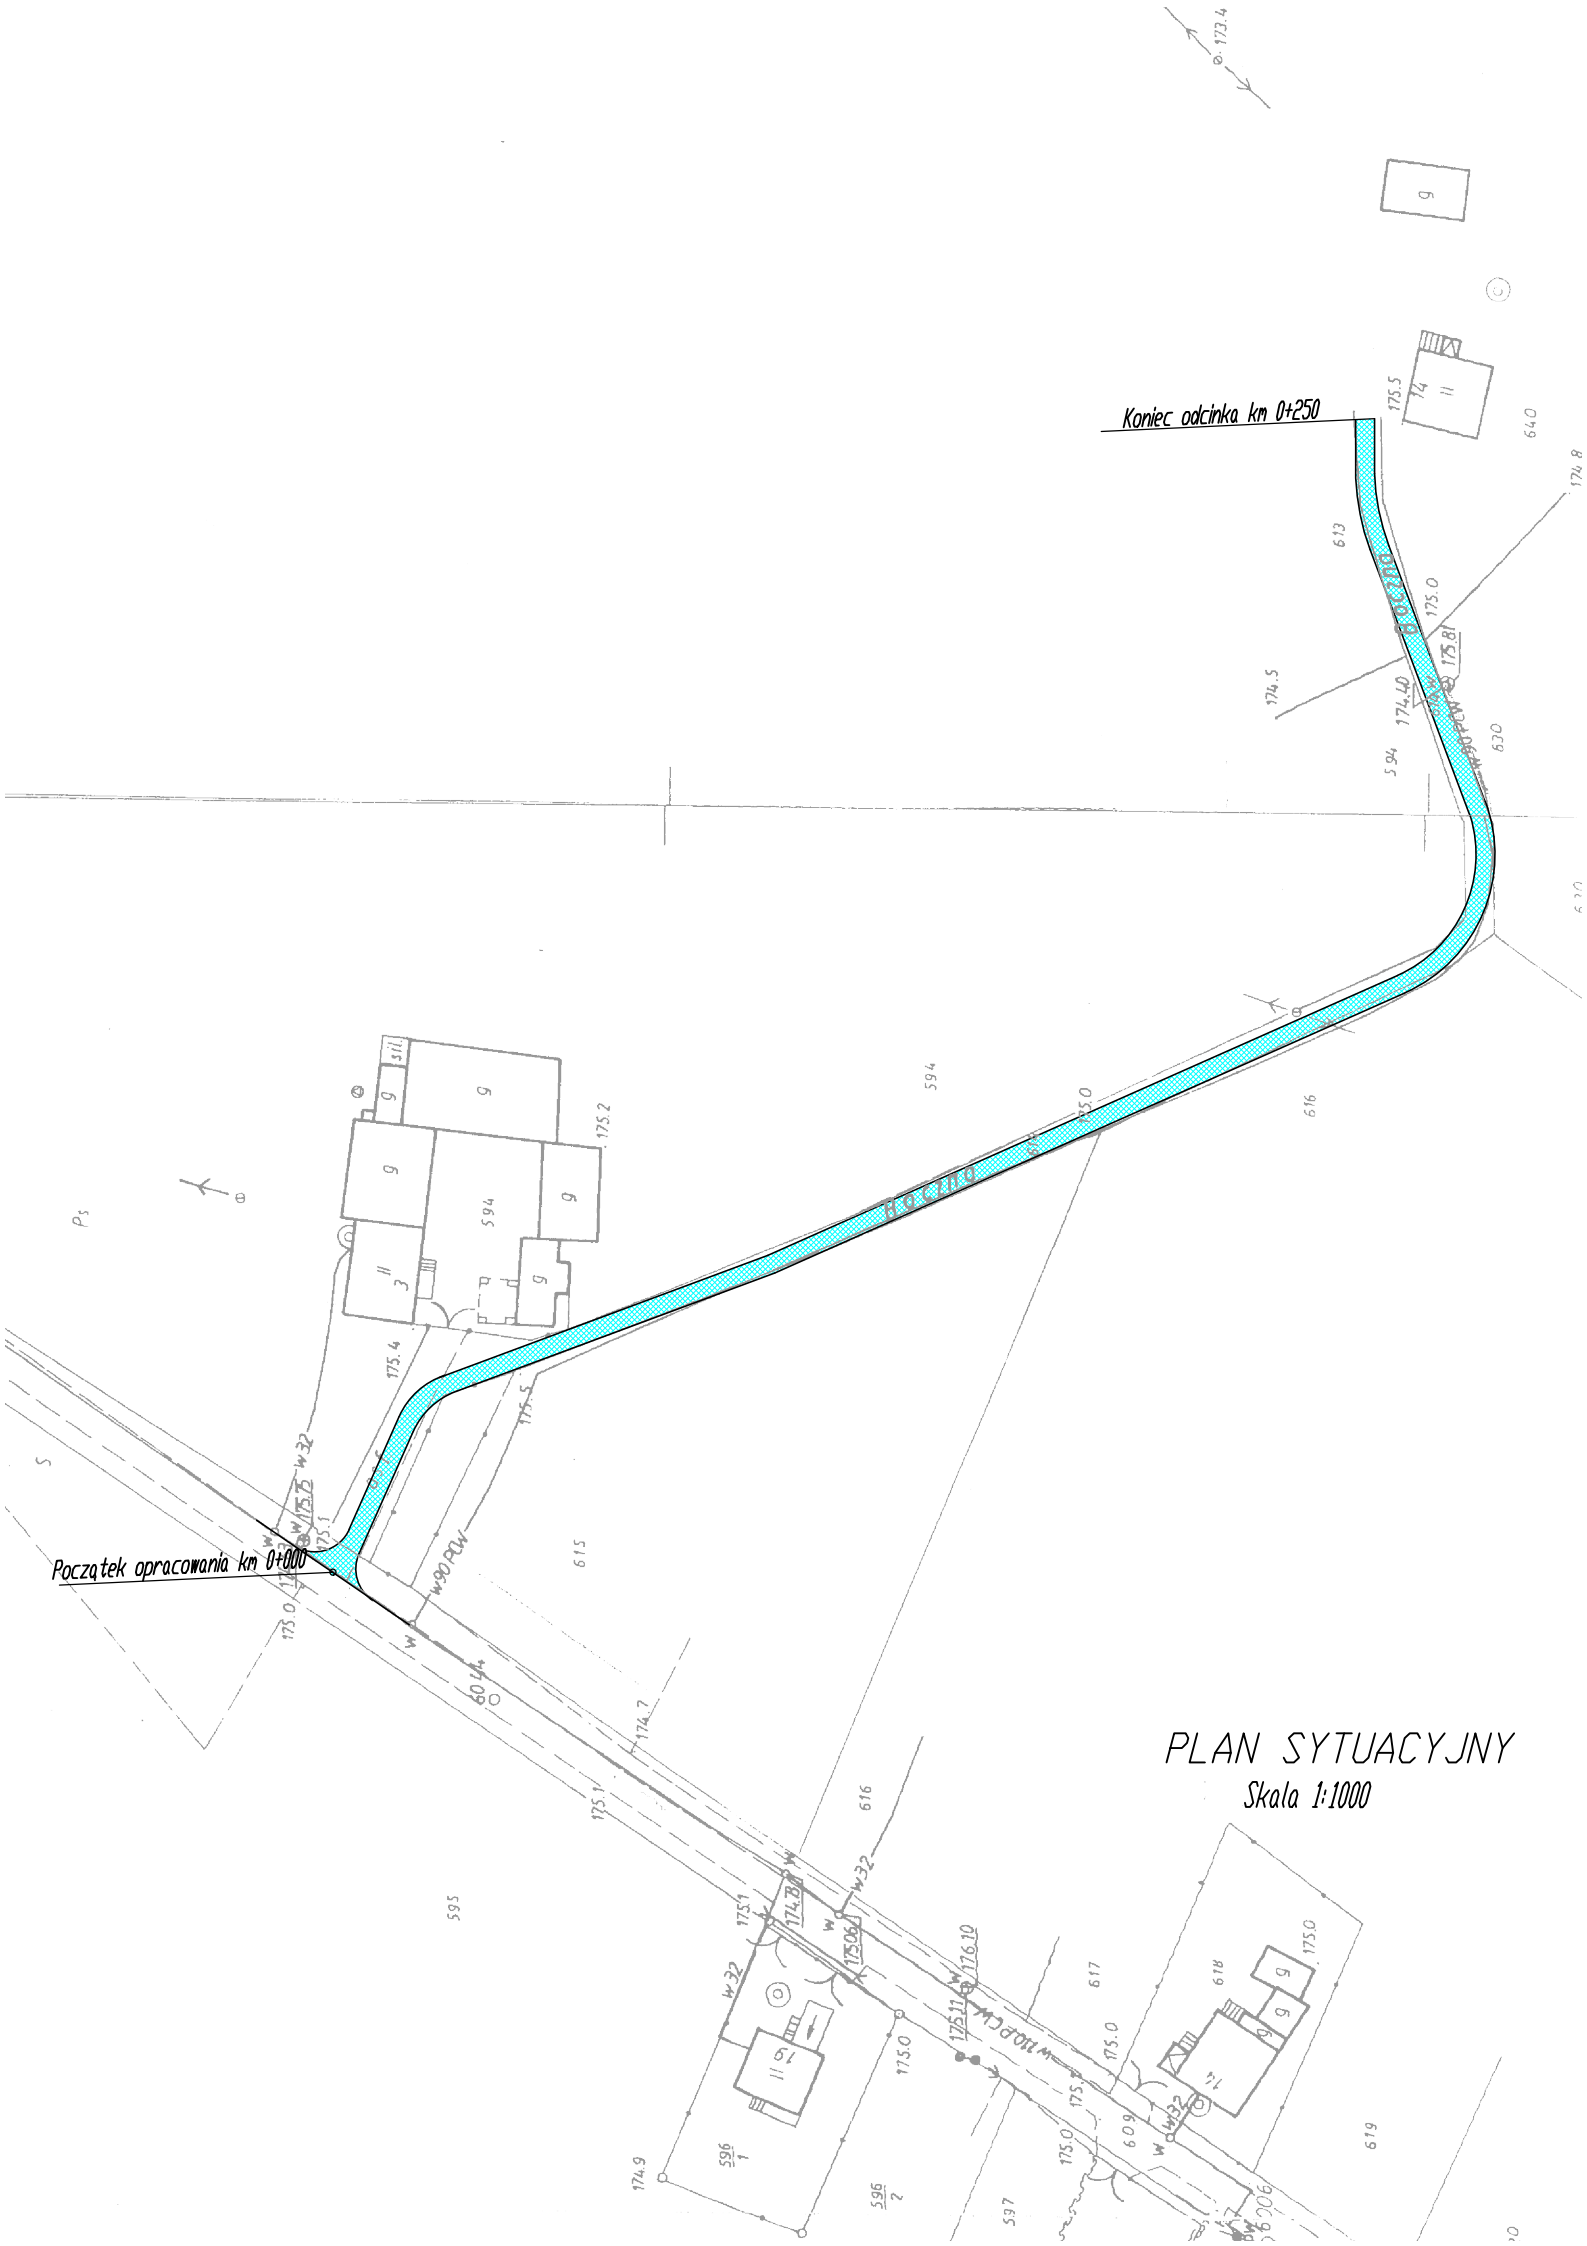
Koniec odcinka km 0+250
Początek opracowania km 0+000
PLAN SYTUACYJNY
Skala 1:1000