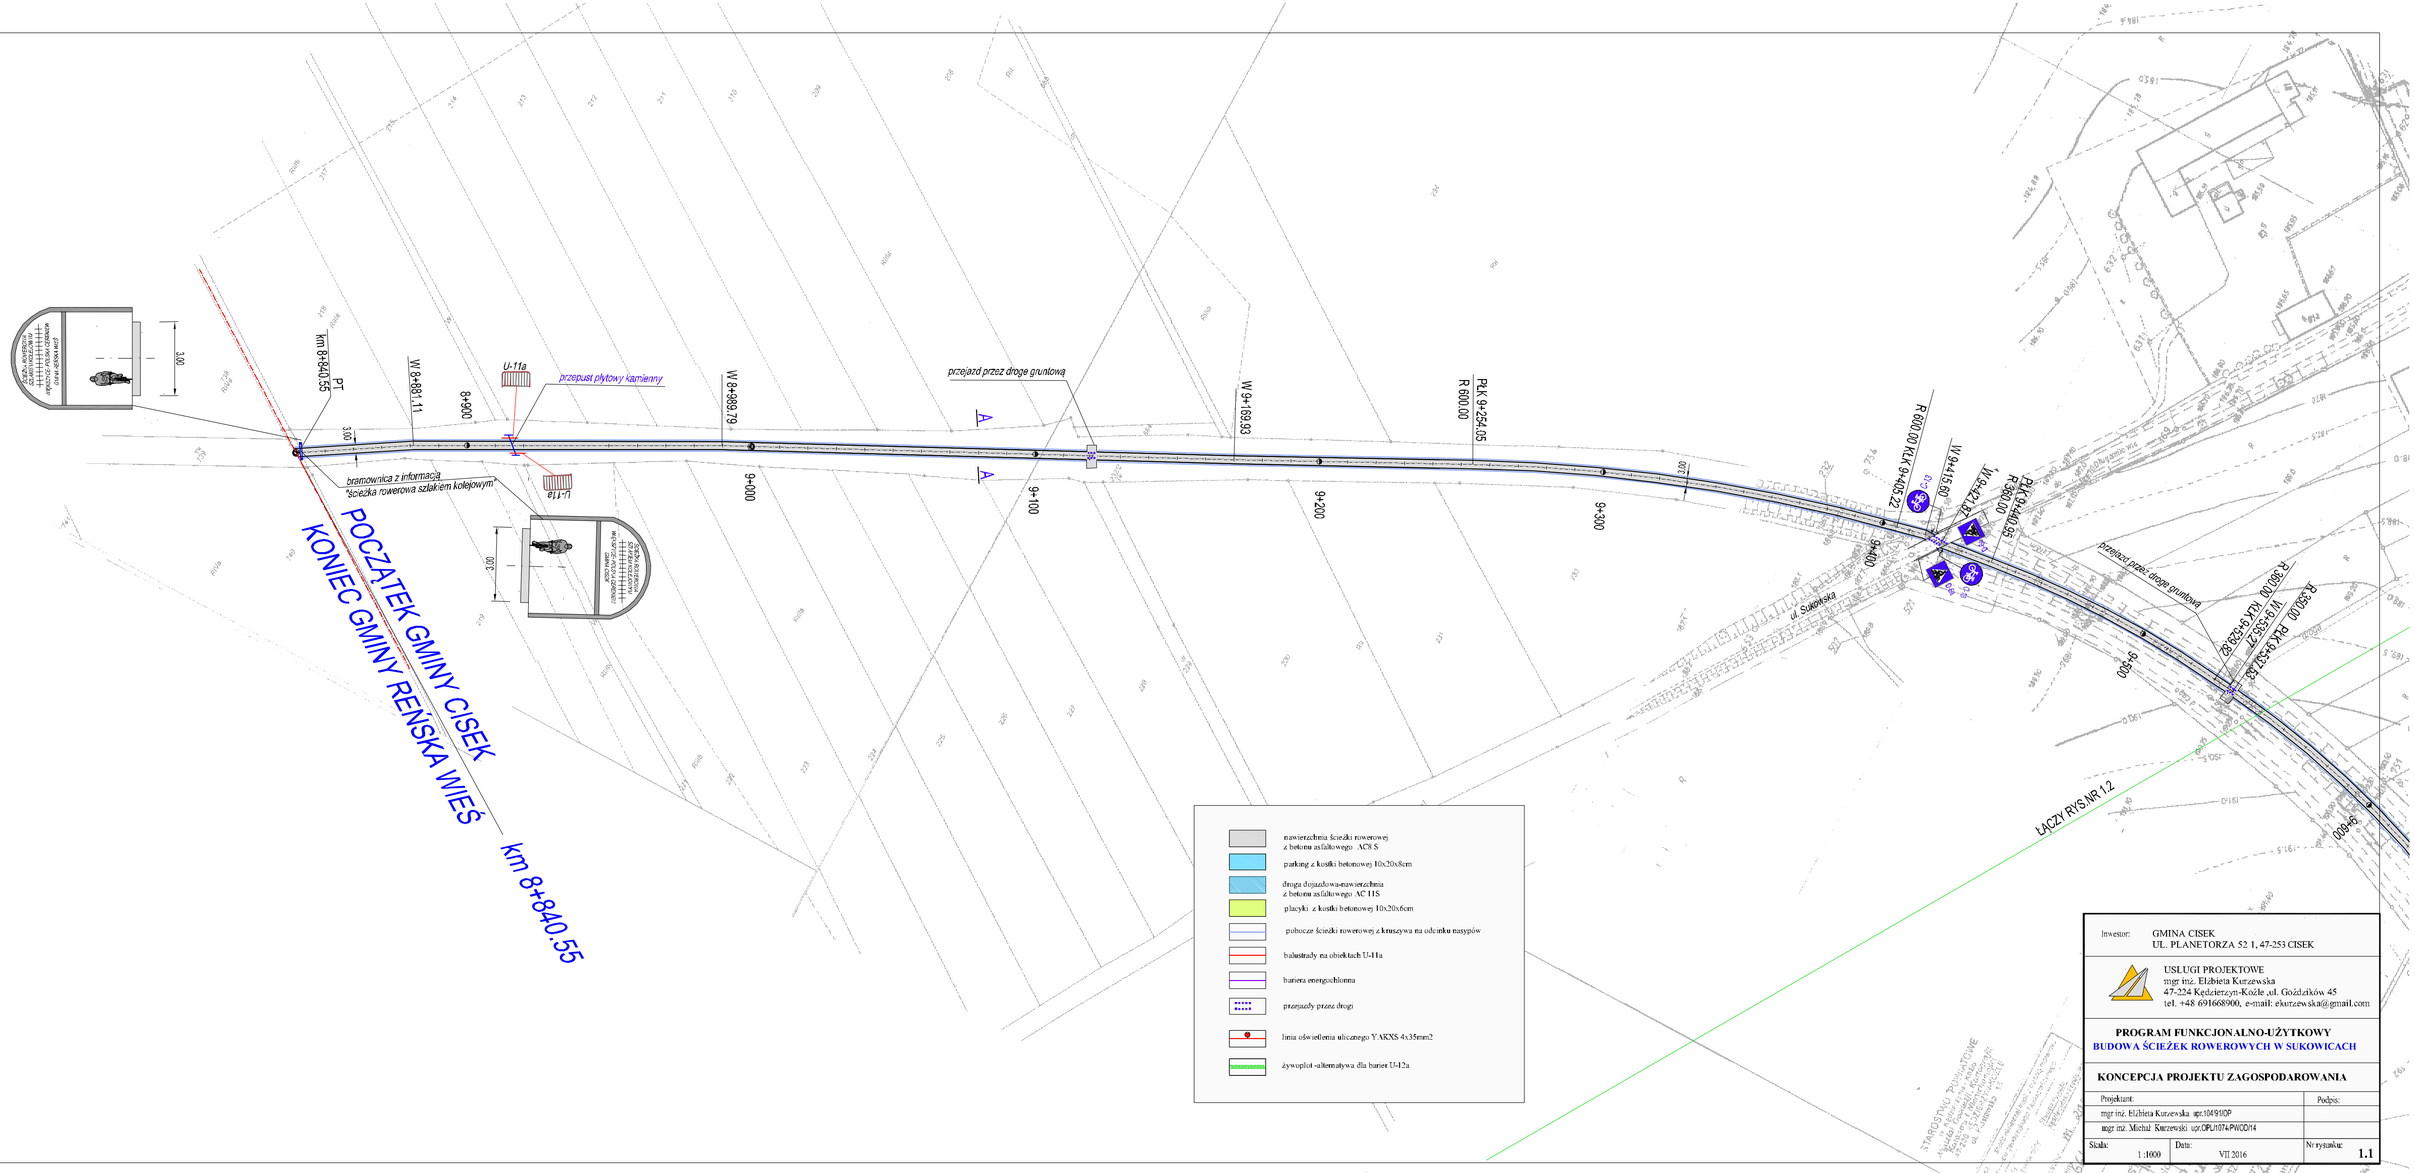

Inwestor: GMINA CISEK
UL. PLANETORZA 52 1, 47-253 CISEK

USŁUGI PROJEKTOWE
mgr inż. Elżbieta Kurzewska
47-224 Kędzierzyn-Koźle ,ul. Goździków 45
tel. +48 691668900, e-mail: ekurzewska@gmail.com

PROGRAM FUNKCJONALNO-UŻYTKOWY
BUDOWA ŚCIEŻEK ROWEROWYCH W SUKOWICACH

KONCEPCJA PROJEKTU ZAGOSPODAROWANIA

Projektant:	Podpis:
mgr inż. Elżbieta Kurzewska upr.104/91/OP	
mgr inż. Michał Kurzewski upr.OPL/1074/PWOD/14	

Skala:	Data:	Nr rysunku:
1:1000	VII 2016	1.1