


POŁUDNIOWO-ZACHODNIA

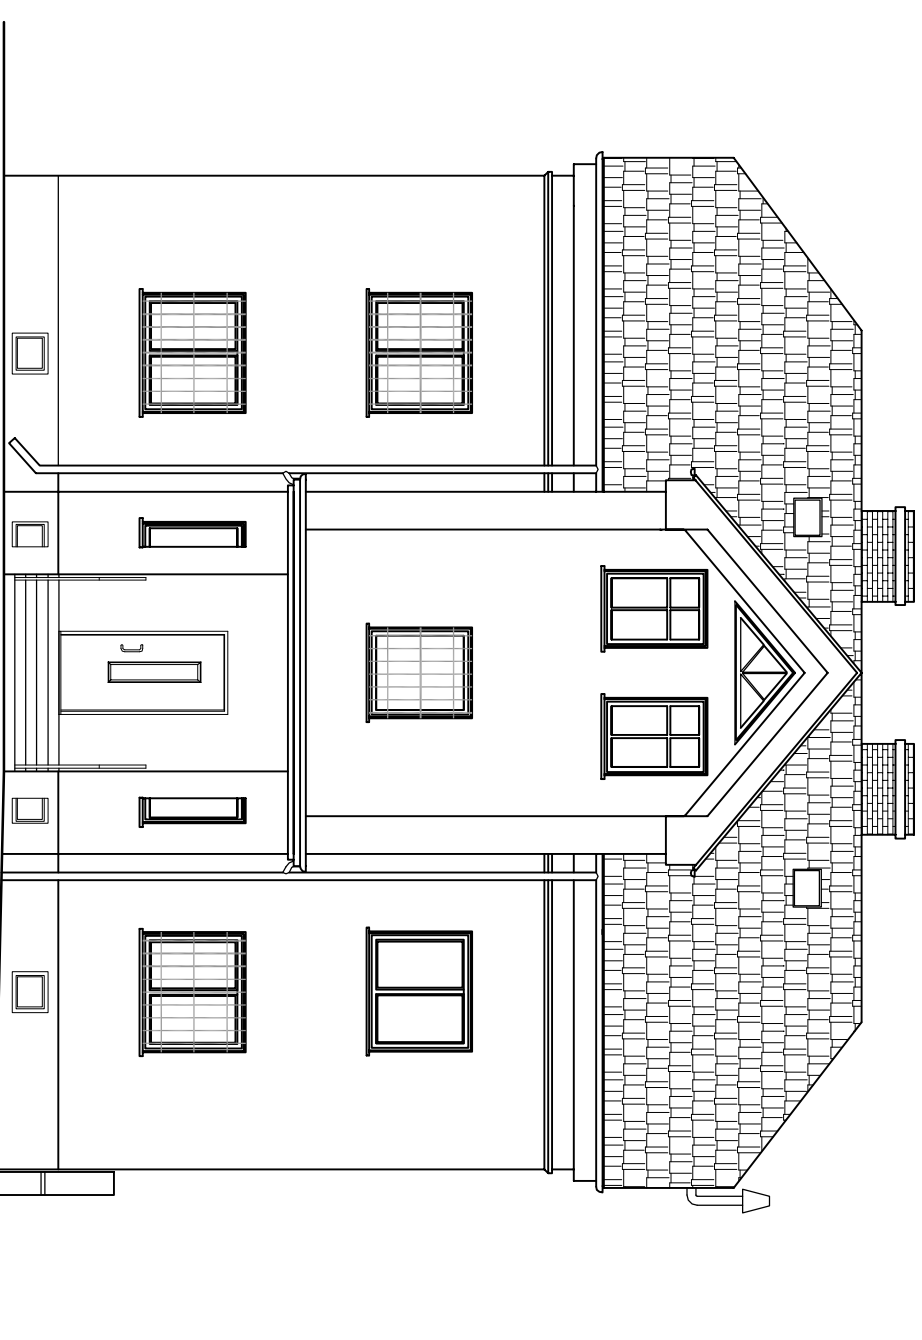

POŁUDNIOWO-WSCHODNIA

ELEWACJE POŁUDNIOWE
- inwentaryzacja

Skala 1:100

<p>BIURO PROJEKTOWO - BUDOWLANE J.W. *PROJEKTOWANIE*KOSZTORYSY*NADZORY* 48-250 Głogówek, tel/fax 4 372 569, dom 4 372 048</p>			
<p><small>Nazwa i adres obiektu budowlanego:</small> PRZEBUDOWA PARTERU , ISTNIEJĄCYCH POMIESZCZEN BIUROWYCH W BUDYNKU USŁUGOWYM. <small>Lokalizacja :</small> Cisek, ul. Planatorza 57, działka nr 192, k.m. 1, obręb Cisek, jednostka ewidencyjna Cisek .</p>			
<p><small>inwestor :</small> GMINA CISEK, 47-253 Cisek, ul. Planatorza 52.</p>			
<p>ELEWACJE POŁUDNIOWE- inwentar.</p>		rys. 21	skala 1:100
<p><small>Opracował:</small> inż. Sylwia ALKER- PRZYBYŁA, architektura+konstrukcja</p>			data: 21.11.2016r
<p><small>Autor:</small> inż. Józef Wilczek, konstrukcja+architektura upr. bud. nr 98/92, 104/92/Op.</p>			