

PRZEDMIAR ROBÓT

Klasyfikacja robót wg. Wspólnego Słownika Zamówień

- 45000000-7 Roboty budowlane
- 45200000-9 Roboty budowlane w zakresie wznoszenia kompletnych obiektów budowlanych lub ich części oraz roboty w zakresie inżynierii lądowej i wodnej
- 45230000-8 Roboty budowlane w zakresie budowy rurociągów, linii komunikacyjnych i elektroenergetycznych, autostrad, dróg, lotnisk i kolei; wyrównywanie terenu
- 45233000-9 Roboty w zakresie konstruowania, fundamentowania oraz wykonywania nawierzchni autostrad, dróg
- 45233226-9 Roboty budowlane w zakresie dróg dojazdowych

NAZWA INWESTYCJI : Remont nawierzchni ul. Uśmiechu w Cisku
ADRES INWESTYCJI : Cisek
INWESTOR : Urząd Gminy w Cisku
ADRES INWESTORA : Cisek ul. Planetorza
BRANŻA : Drogowa

SPORZĄDZIŁ KALKULACJE : Ryszard Warmiński
DATA OPRACOWANIA : luty 2020r.

WYKONAWCA :

inż. RYSZARD WARMIŃSKI

Upr. budowl. do projektowania i kierowania robotami budowlanymi bez ograniczeń w specjalności drogi i lotnicze drogi startowe oraz **Data opracowania** 72/93/Op.
No. 230/94/Op.
luty 2020r.

INWESTOR :

Data zatwierdzenia


OGÓLNA CHARAKTERYSTYKA OBIEKTU

Projektowany remont nawierzchni ul. Uśmiechu w Cisku, długości 208,0m i szerokości jezdni od 2,70m do 3, 0m, rozpoczyna się na skrzyżowaniu z drogą powiatową a kończy przy posesji nr 8 położonej na działce nr 1147. Spadek podłużny i poprzeczny jezdni jak istniejącej nawierzchni. Istniejącą nawierzchnię bitumiczną należy oczyścić a miejscowe nierówności i koleiny wyrównać betonem asfaltowym AC11W do wymaganych spadków poprzecznych i podłużnych. Wyrównaną nawierzchnię bitumiczną powierzchniowo utrwalić emulsją asfaltową i grysami kamiennymi frakcji 2-5mm.

inż. RYSZARD WARMIŃSKI

Upr. budowl. do projektowania i kierowania robotami budowlanymi bez ograniczeń w specjalności drogi i lotnicze drogi startowe oraz manipulacyjne Nr ew. 72/93/Op.
Nr ew. 230/94/Op.

Lp.	Nr spec. techn.	Podstawa	Opis i wyliczenia	j.m.	Poszcz.	Razem
1	D-04.03.01	KNNR 6 1005-06	Oczyszczenie mechaniczne nawierzchni drogowych bitumicznych 208.0*2.80	m ²		
				m ²	582.400	
					RAZEM	582.400
2	D-04.03.01	KNNR AT-03 0202-02	Mechaniczne oczyszczenie i skropienie emulsją asfaltową na zimno podbudowy lub nawierzchni betonowej/bitumicznej; zużycie emulsji 0,5 kg/m ² 208.0*2.80*0.5	m ²		
				m ²	291.200	
					RAZEM	291.200
3	D-05.03.05b	KNNR 6 0108-02	Wyrównanie istniejącej podbudowy mieszanką mineralno-bitumiczną asfaltową mechaniczne 208.0*2.80*0.5*0.05*2.56	t		
				t	37.274	
					RAZEM	37.274
4	D-05.03.08	KNNR 6 1002-01	Powierzchniowe utrwalanie nawierzchni drogowych emulsją asfaltową i grysem kamiennym o wym. 2-5 mm w ilości 8 dm ³ /m ² 208.0*2.80	m ²		
				m ²	582.400	
					RAZEM	582.400

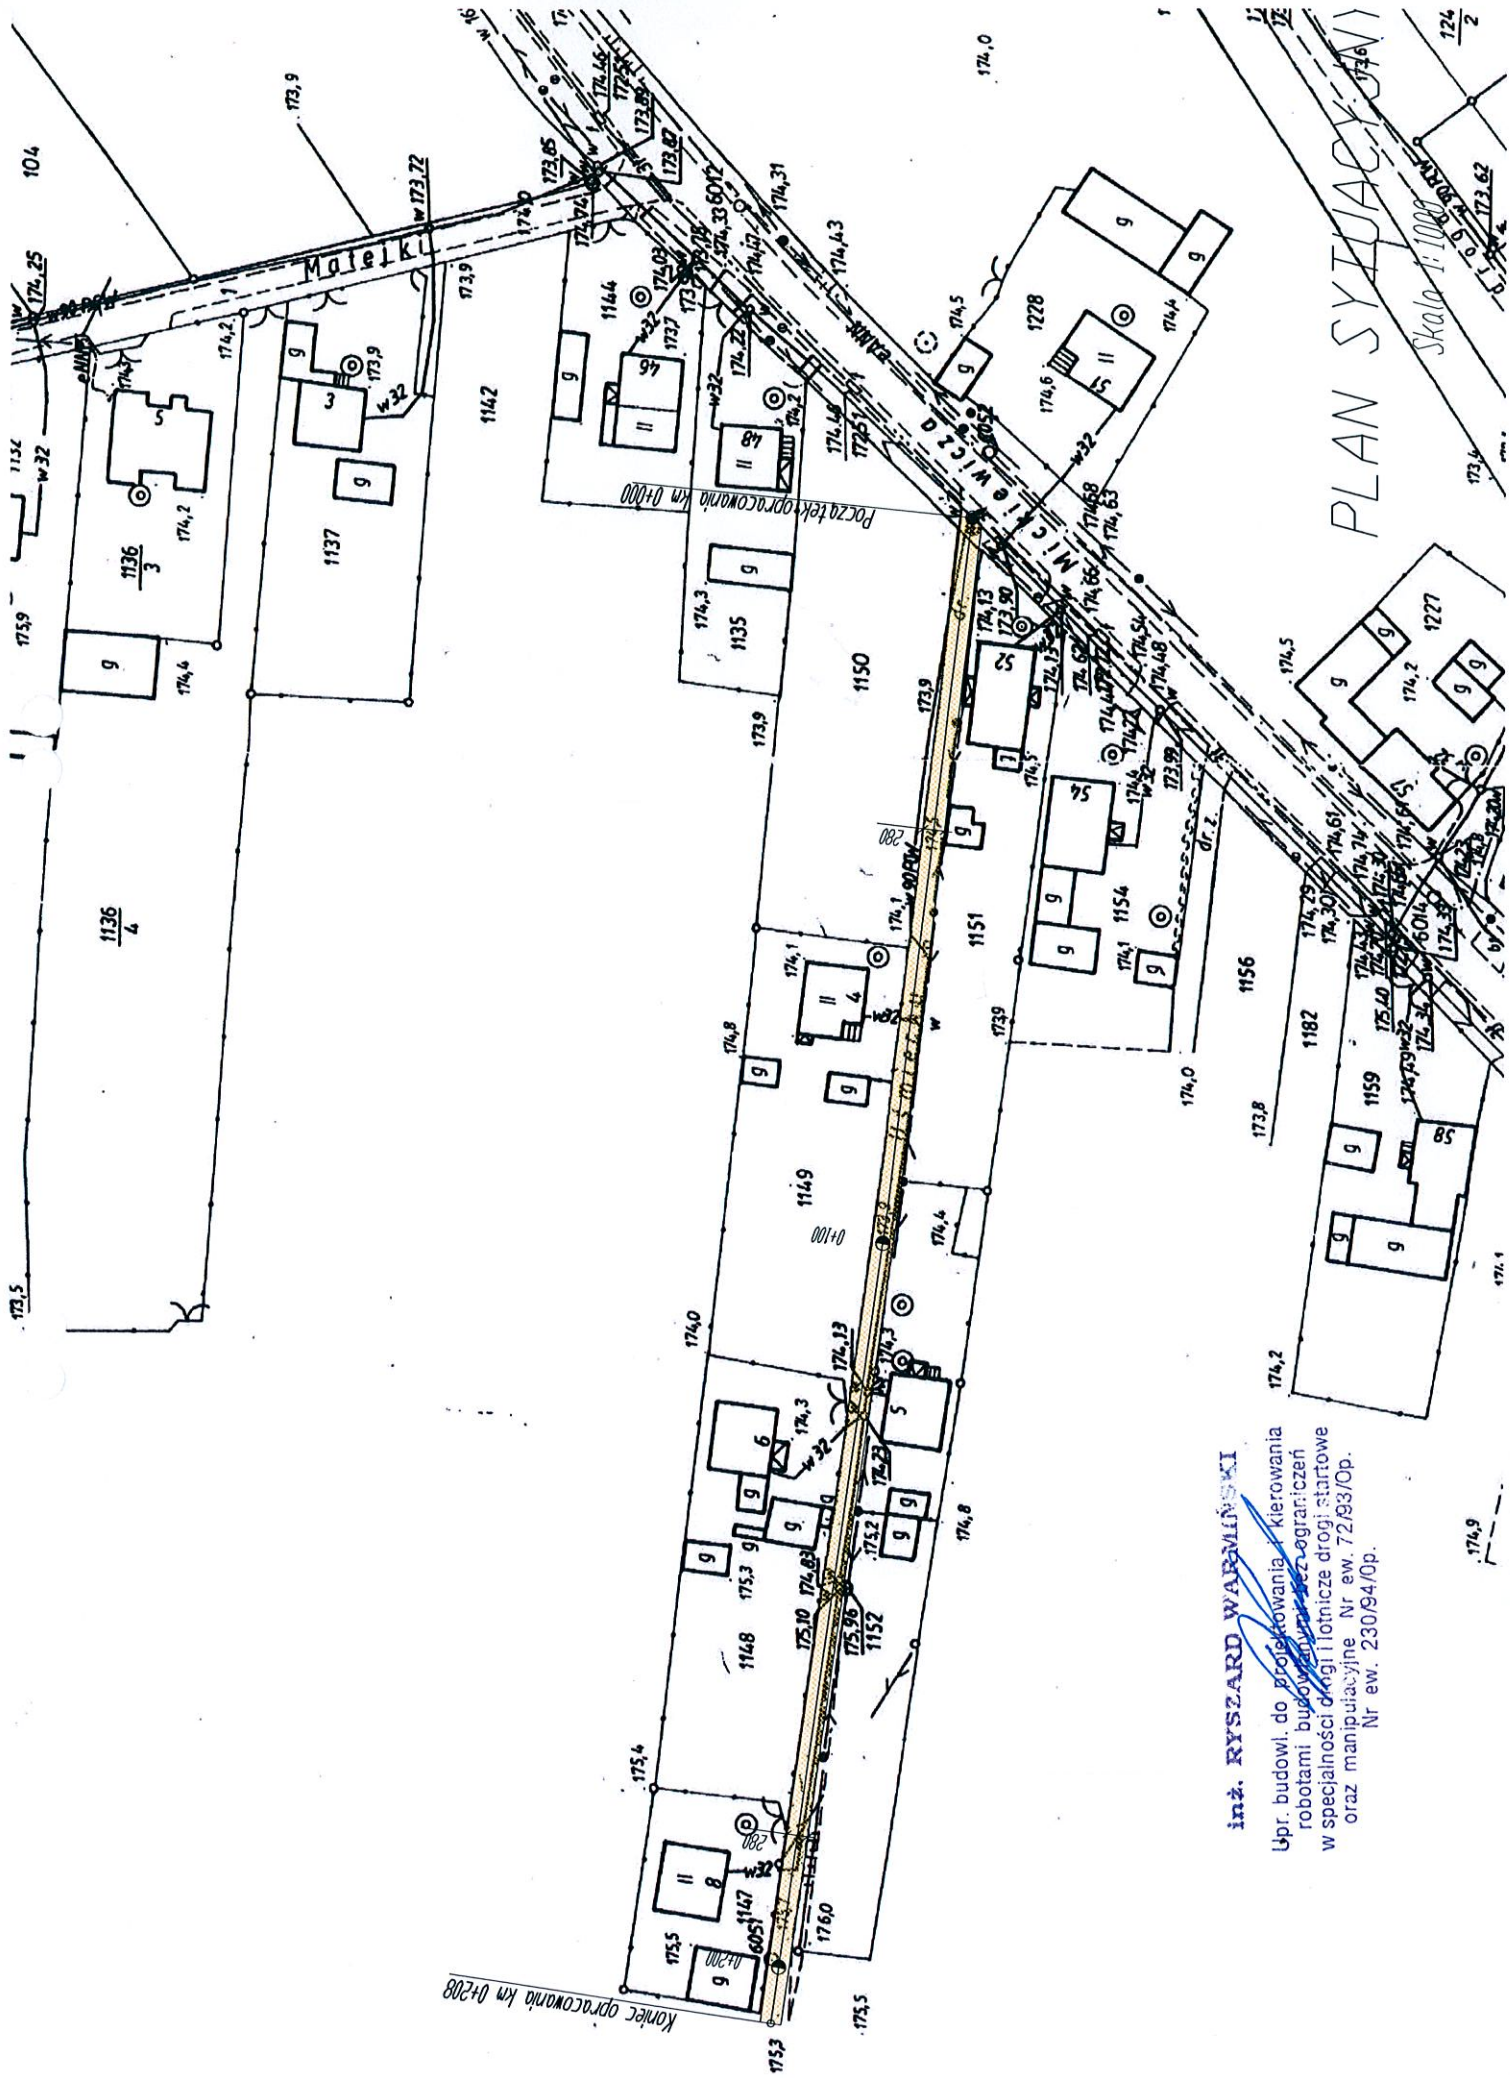

PLAN SYTUACYJNY

Skala 1:1000

inż. RYSZARD WARMIŃSKI
 Upr. budowl. do projektowania, kierowania
 robotami budowlanymi oraz ograniczeń
 w specjalności dróg i lotnicze drogi, startowe
 oraz manipulatoryjne Nr ew. 72.093/Op.
 Nr ew. 230/94/Op.

Koniec opracowania km 0+208

Początek opracowania km 0+000