

two opolskie
 lina Cisek
 b Poznański 200
 k.m. dz. 60/88
 ul. droga drożdżowa
 by zas. 484.213.191
 1: 1000


Powiatowy Ośrodek Dokumentacji
 Geodezyjnej i Kartograficznej
 w Kędzierzynie-Koźlu
 ul. Piastowska 15 tel. 052-38-10
 47-200 KĘDZIERZYN-KOŹLE

STAROSTWO POWIATOWE
 w Kędzierzynie-Koźlu
 Powiatowy Ośrodek Dokumentacji
 Geodezyjnej i Kartograficznej
 Wyeksponowane na niniejszej mapie
 obiekty budowlane zostały zinventaryzowane,
 a dokumenty powstałe w wyniku
 inwentaryzacji przyjęto do państwowego
 zasobu geodezyjnego
 i kartograficznego w dniu 12.09.02
 i zaewidencjowano pod nr 14129/02
 12.09.02

STAROSTWO POWIATOWE
 w Kędzierzynie-Koźlu
 Powiatowy Ośrodek Dokumentacji
 Geodezyjnej i Kartograficznej
 Reprodukowana, rozpowszechniana
 i rozprzewidywana niniejszego dokumentu
 wymaga zezwolenia, o którym mowa
 w art. 18 ustawy z dnia 17 maja 1989 r.
 Prawa geodezyjne i kartograficzne
 (Dz.U. Nr 20, poz. 152 z późniejszymi
 zmianami)
 12.09.02

USŁUGI
 GEODEZYJNO-KARTOGRAFICZNE
 SPÓŁKA CYWILNA »GedMax«
 ul. Piastowska 15
 47-200 Kędzierzyn-Koźle
 tel. (077) 82 40 91

GEODETA UPRAWNIENY
 Nr upr. 11399 Zakreśly 1, 2, 4.
 Zbigniew Maciejewski
 47-220 KĘDZIERZYN-KOŹLE
 ul. Piłsna 2A

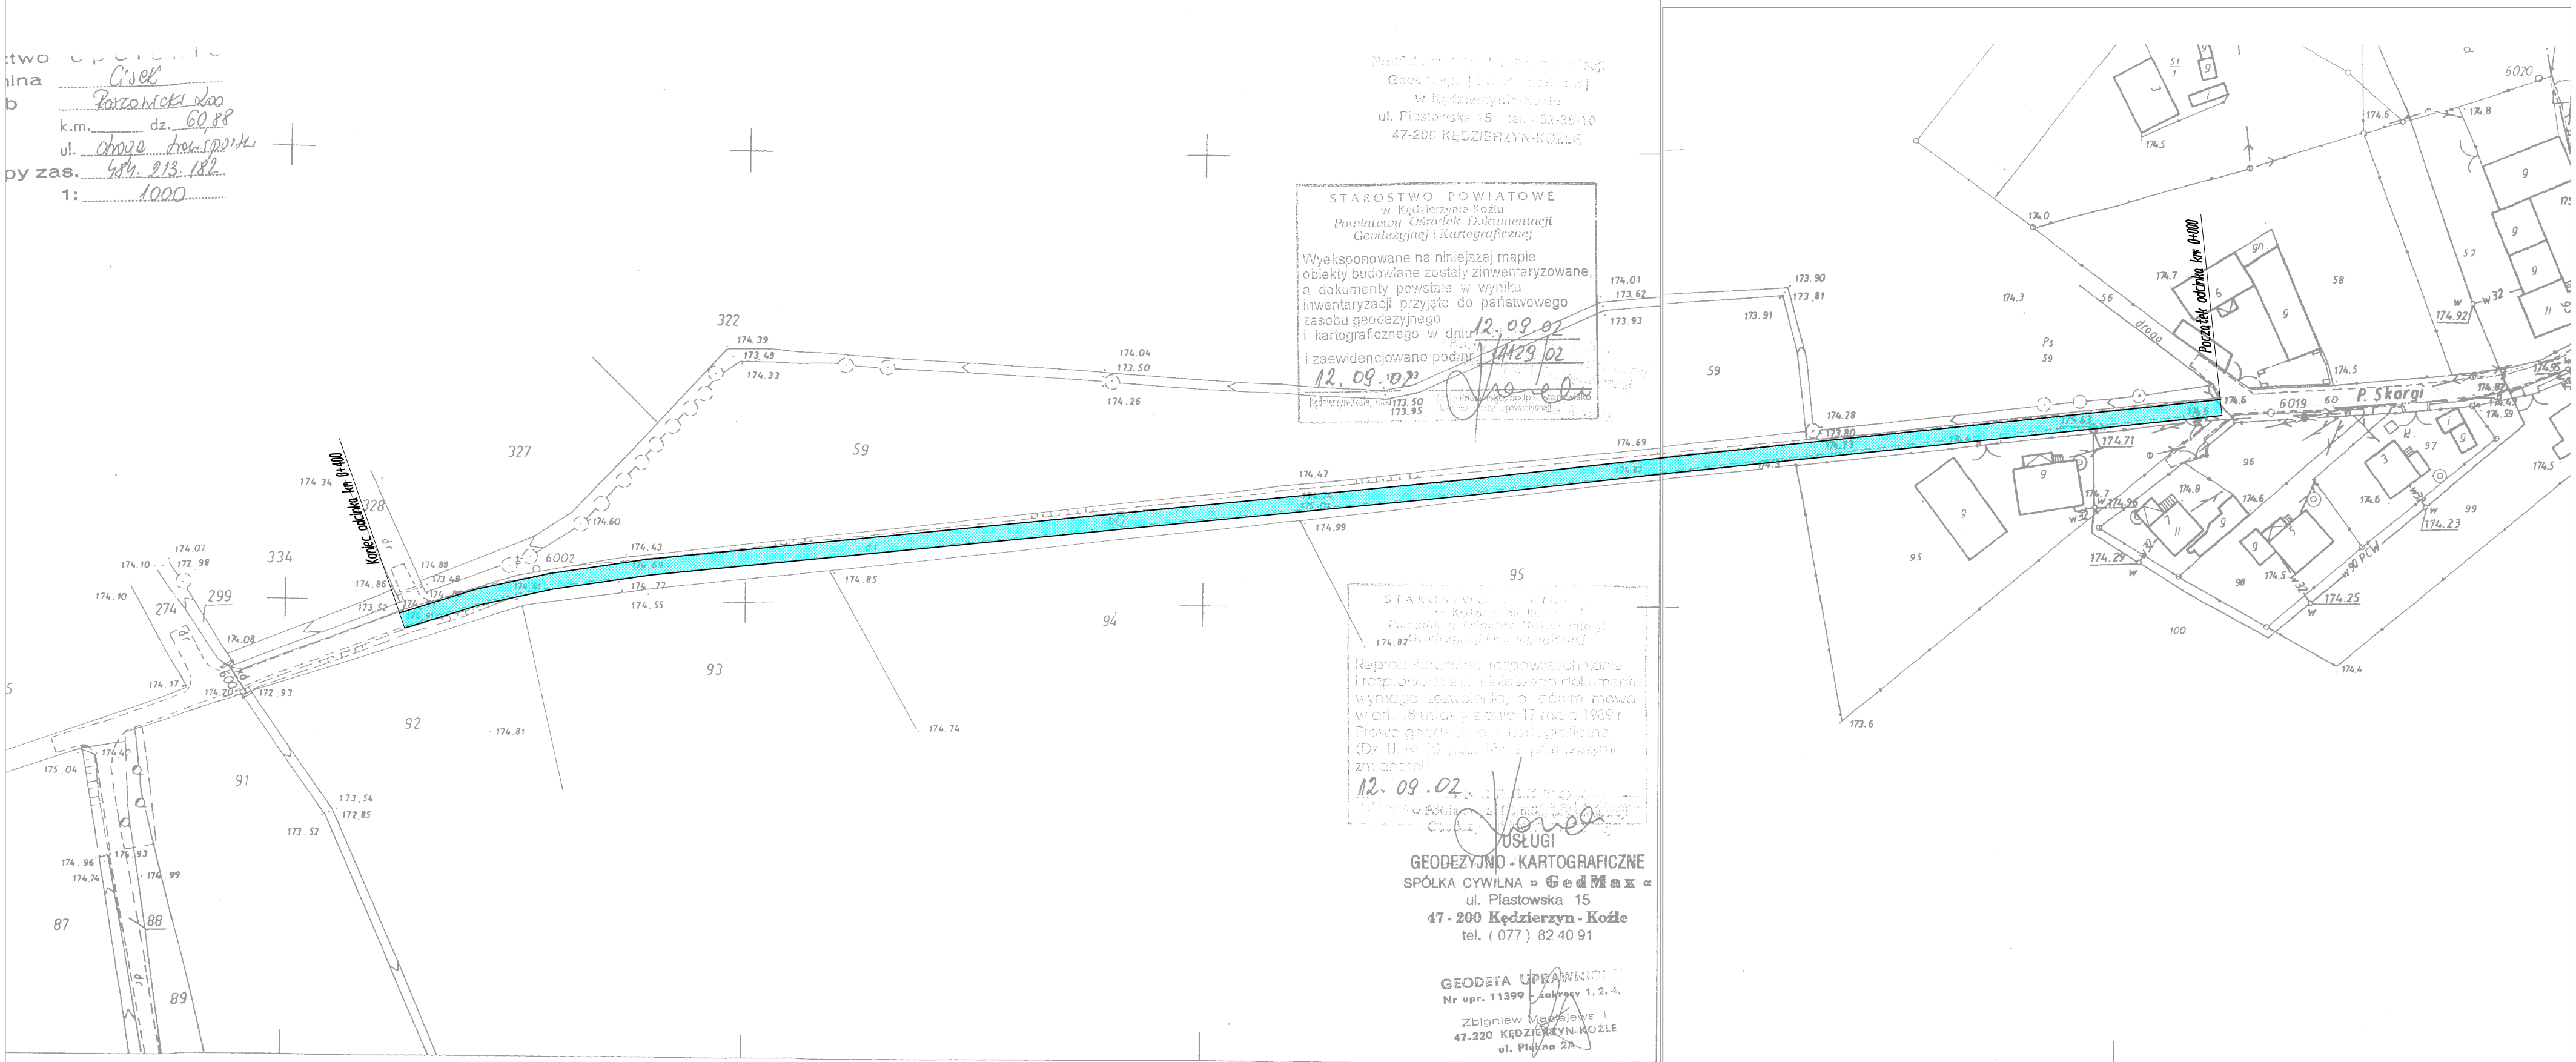

134 A.Gm. CISEK woj. opolskie
 191 w Cisek

1. Układ współrzędnych 1965
2. Poziom odniesienia Kronsztadt
3. Mapę, opracowano metoda, bezpośrednią

1					
				2	

Lp.	Nr obiektu	Instytucja	Data	Imię, nazwisko		
				Skartował	Wykreślił	Sprawdził
1.		OPGK - Opole	1998 r.	H. Szymanska		A Kinderman
2.	183/01	GEDMAX s.c.	2001	A. Kulesza	A. Kulesza	Z. Maciejewski

PLAN SYTUACYJNY
 Skala 1:1000

484.213.191
 1:1000

Dyrektor Techniczny: inż. M.

21.01.99 3157/37/98