


# Profil podłużny drogi wewnętrznej - Zawodzie w miejscowości Łany

SKALA

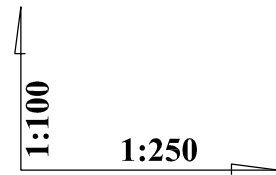

poz. por. 190,00

rzędne terenu


rzędne niwelety

spadki i łuki pionowe

proste i łuki poziome

odległości

hektometry

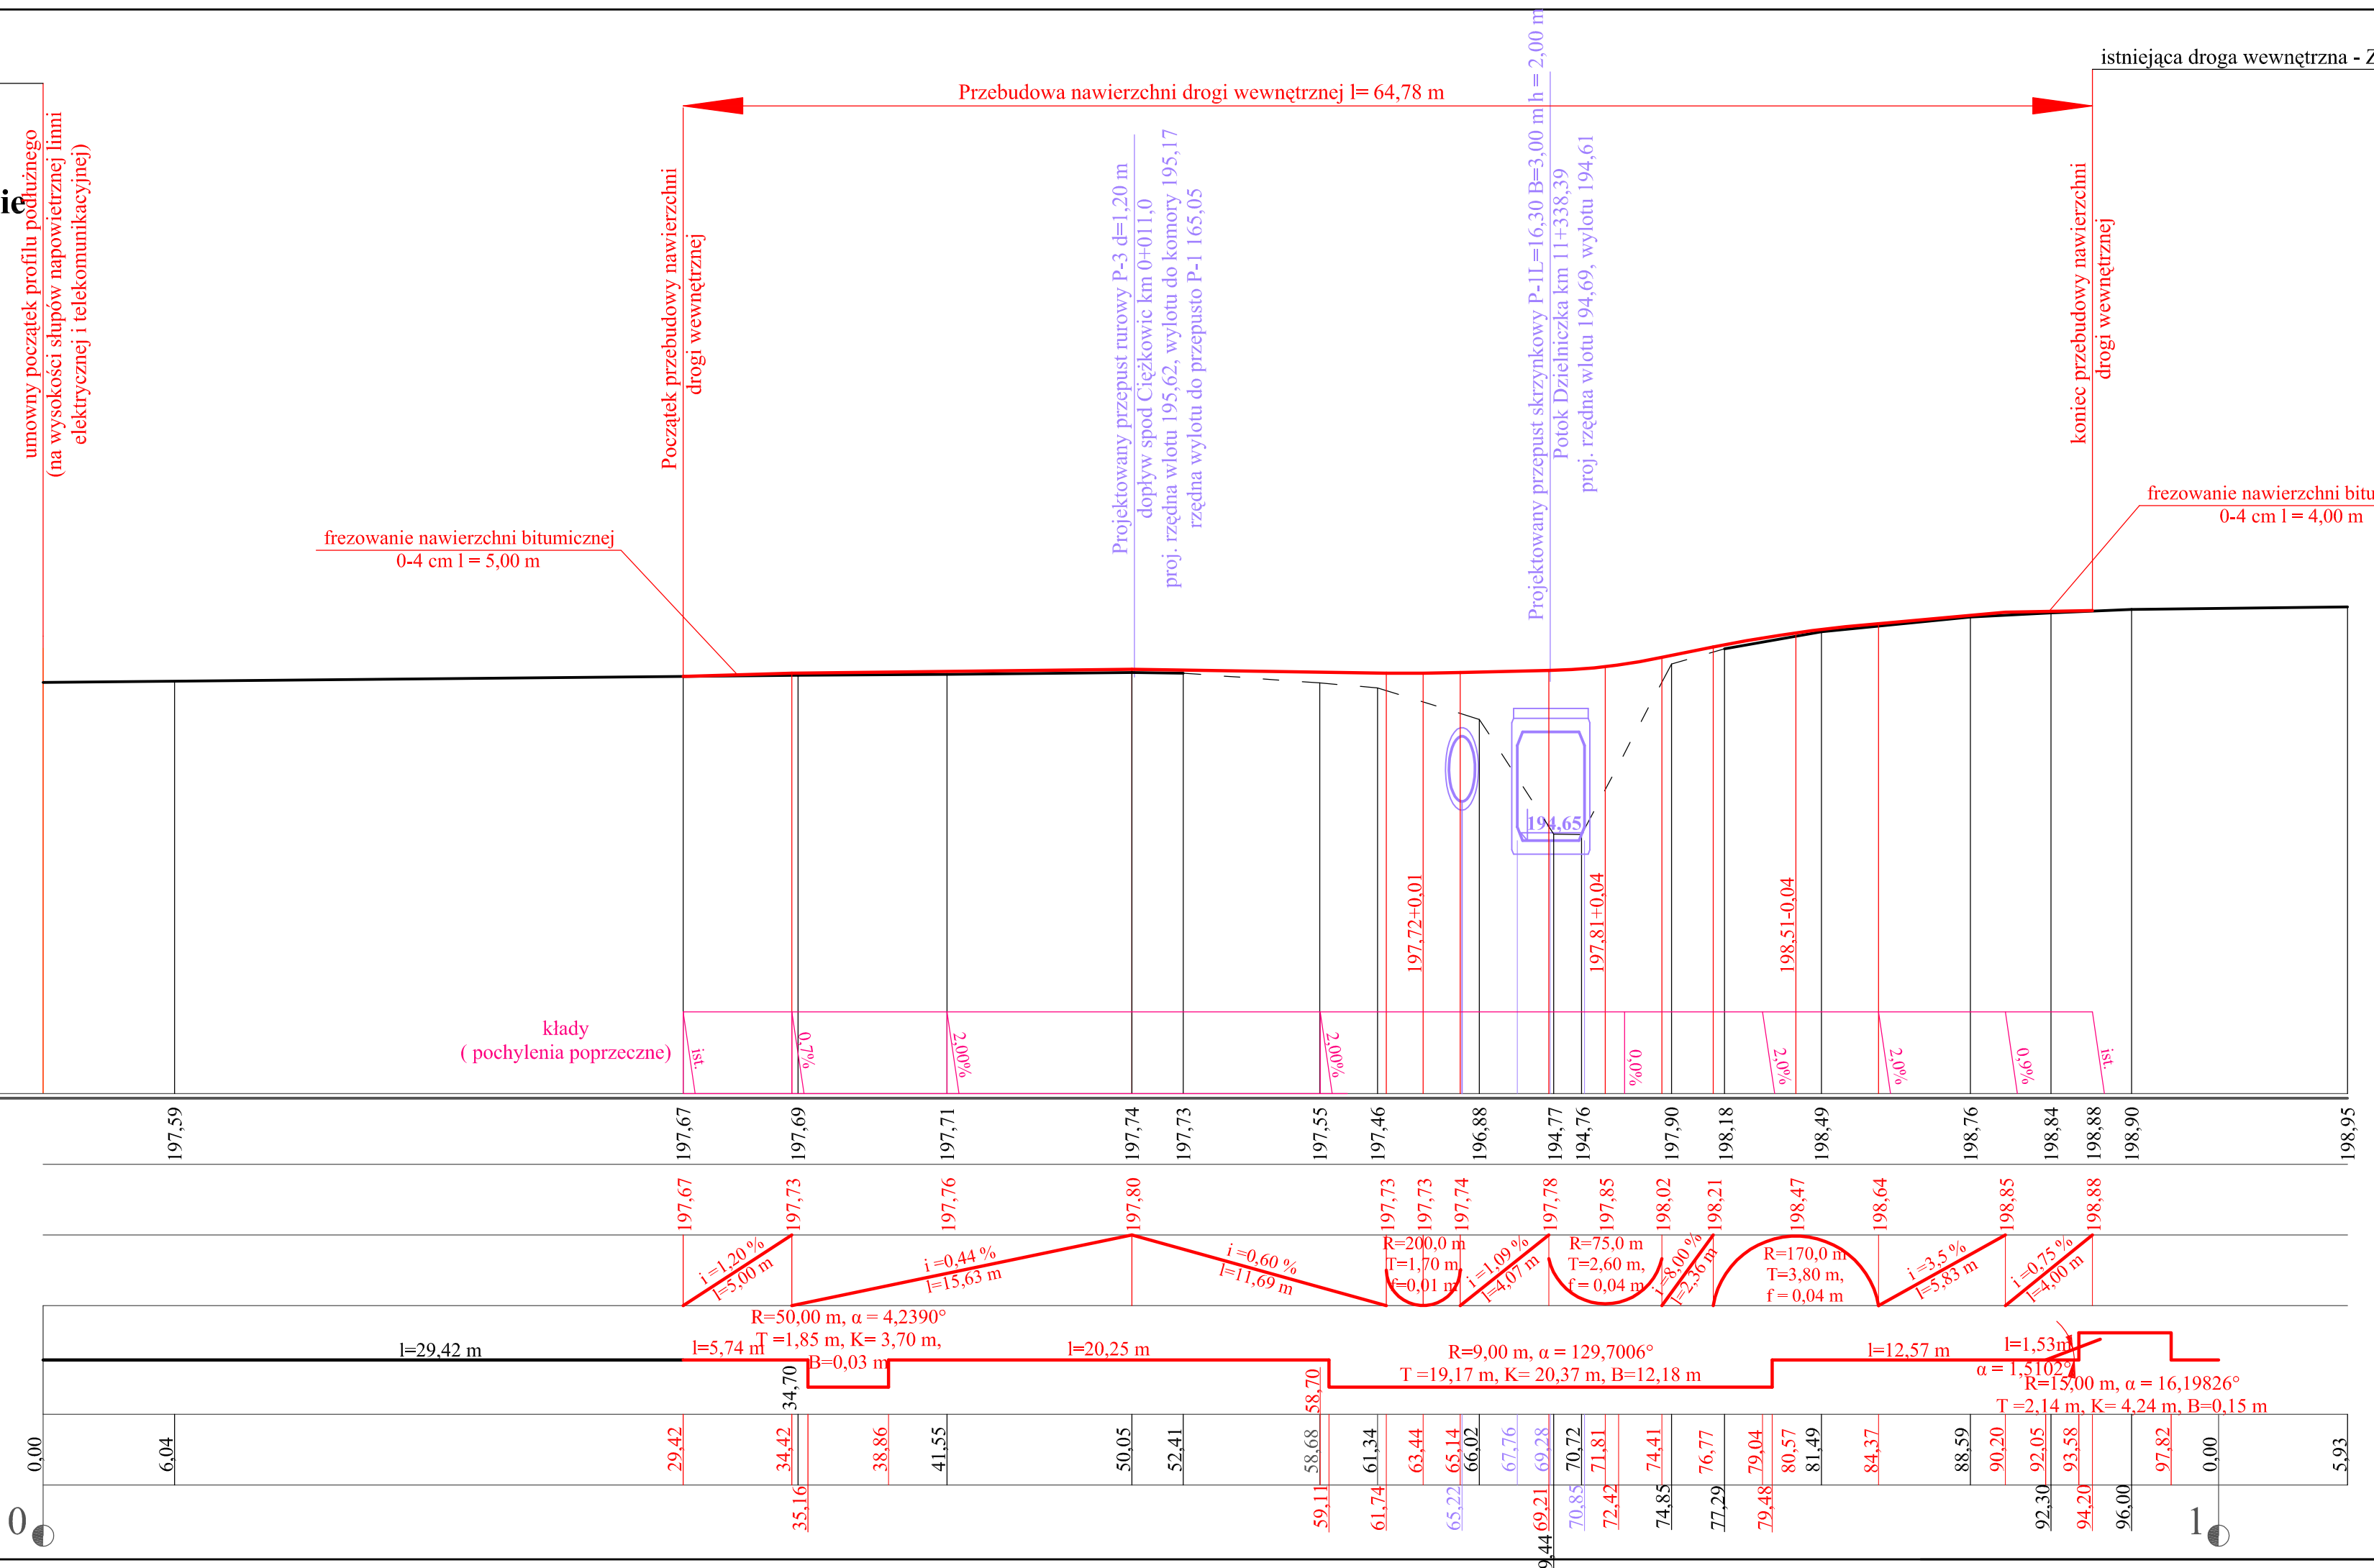

Jednostka autorska:	Pracownia Projektowa Dróg, Mostów i Konstrukcji Budowlanych "DROMBUD" s.c. Janusz i Renata Maślankiewicz Opole ul. Szafirowa 5, tel./fax. 77-457-90-13; 601-92-10-50 e-mail: drombud@drombud.pl			
Zamawiający:	Gmina Cisek 47-253 Cisek, ul. Planetorza 52			
Obiekt:	Przeput na potoku Dzielniczka, w miejscowości Łany, w ciągu drogi gminnej wewnętrznej dz. nr 468			
Temat:	Projekt budowy przeputu na potoku Dzielniczka, w miejscowości Łany w ciągu drogi gminnej wewnętrznej działka nr 468			
Rysunek:	Profil podłużny drogi gminnej wewnętrznej			
Projektant:	mgr inż. Janusz Maślankiewicz	uprawnienia do projektowania dróg i mostów 151/90/Oz	Data maj 2015	Rys. nr 4
Sprawdzający:	mgr inż. Renata Maślankiewicz	uprawnienia do projektowania konstrukcji 28/02/Oz	Skala 1: 100/250	