



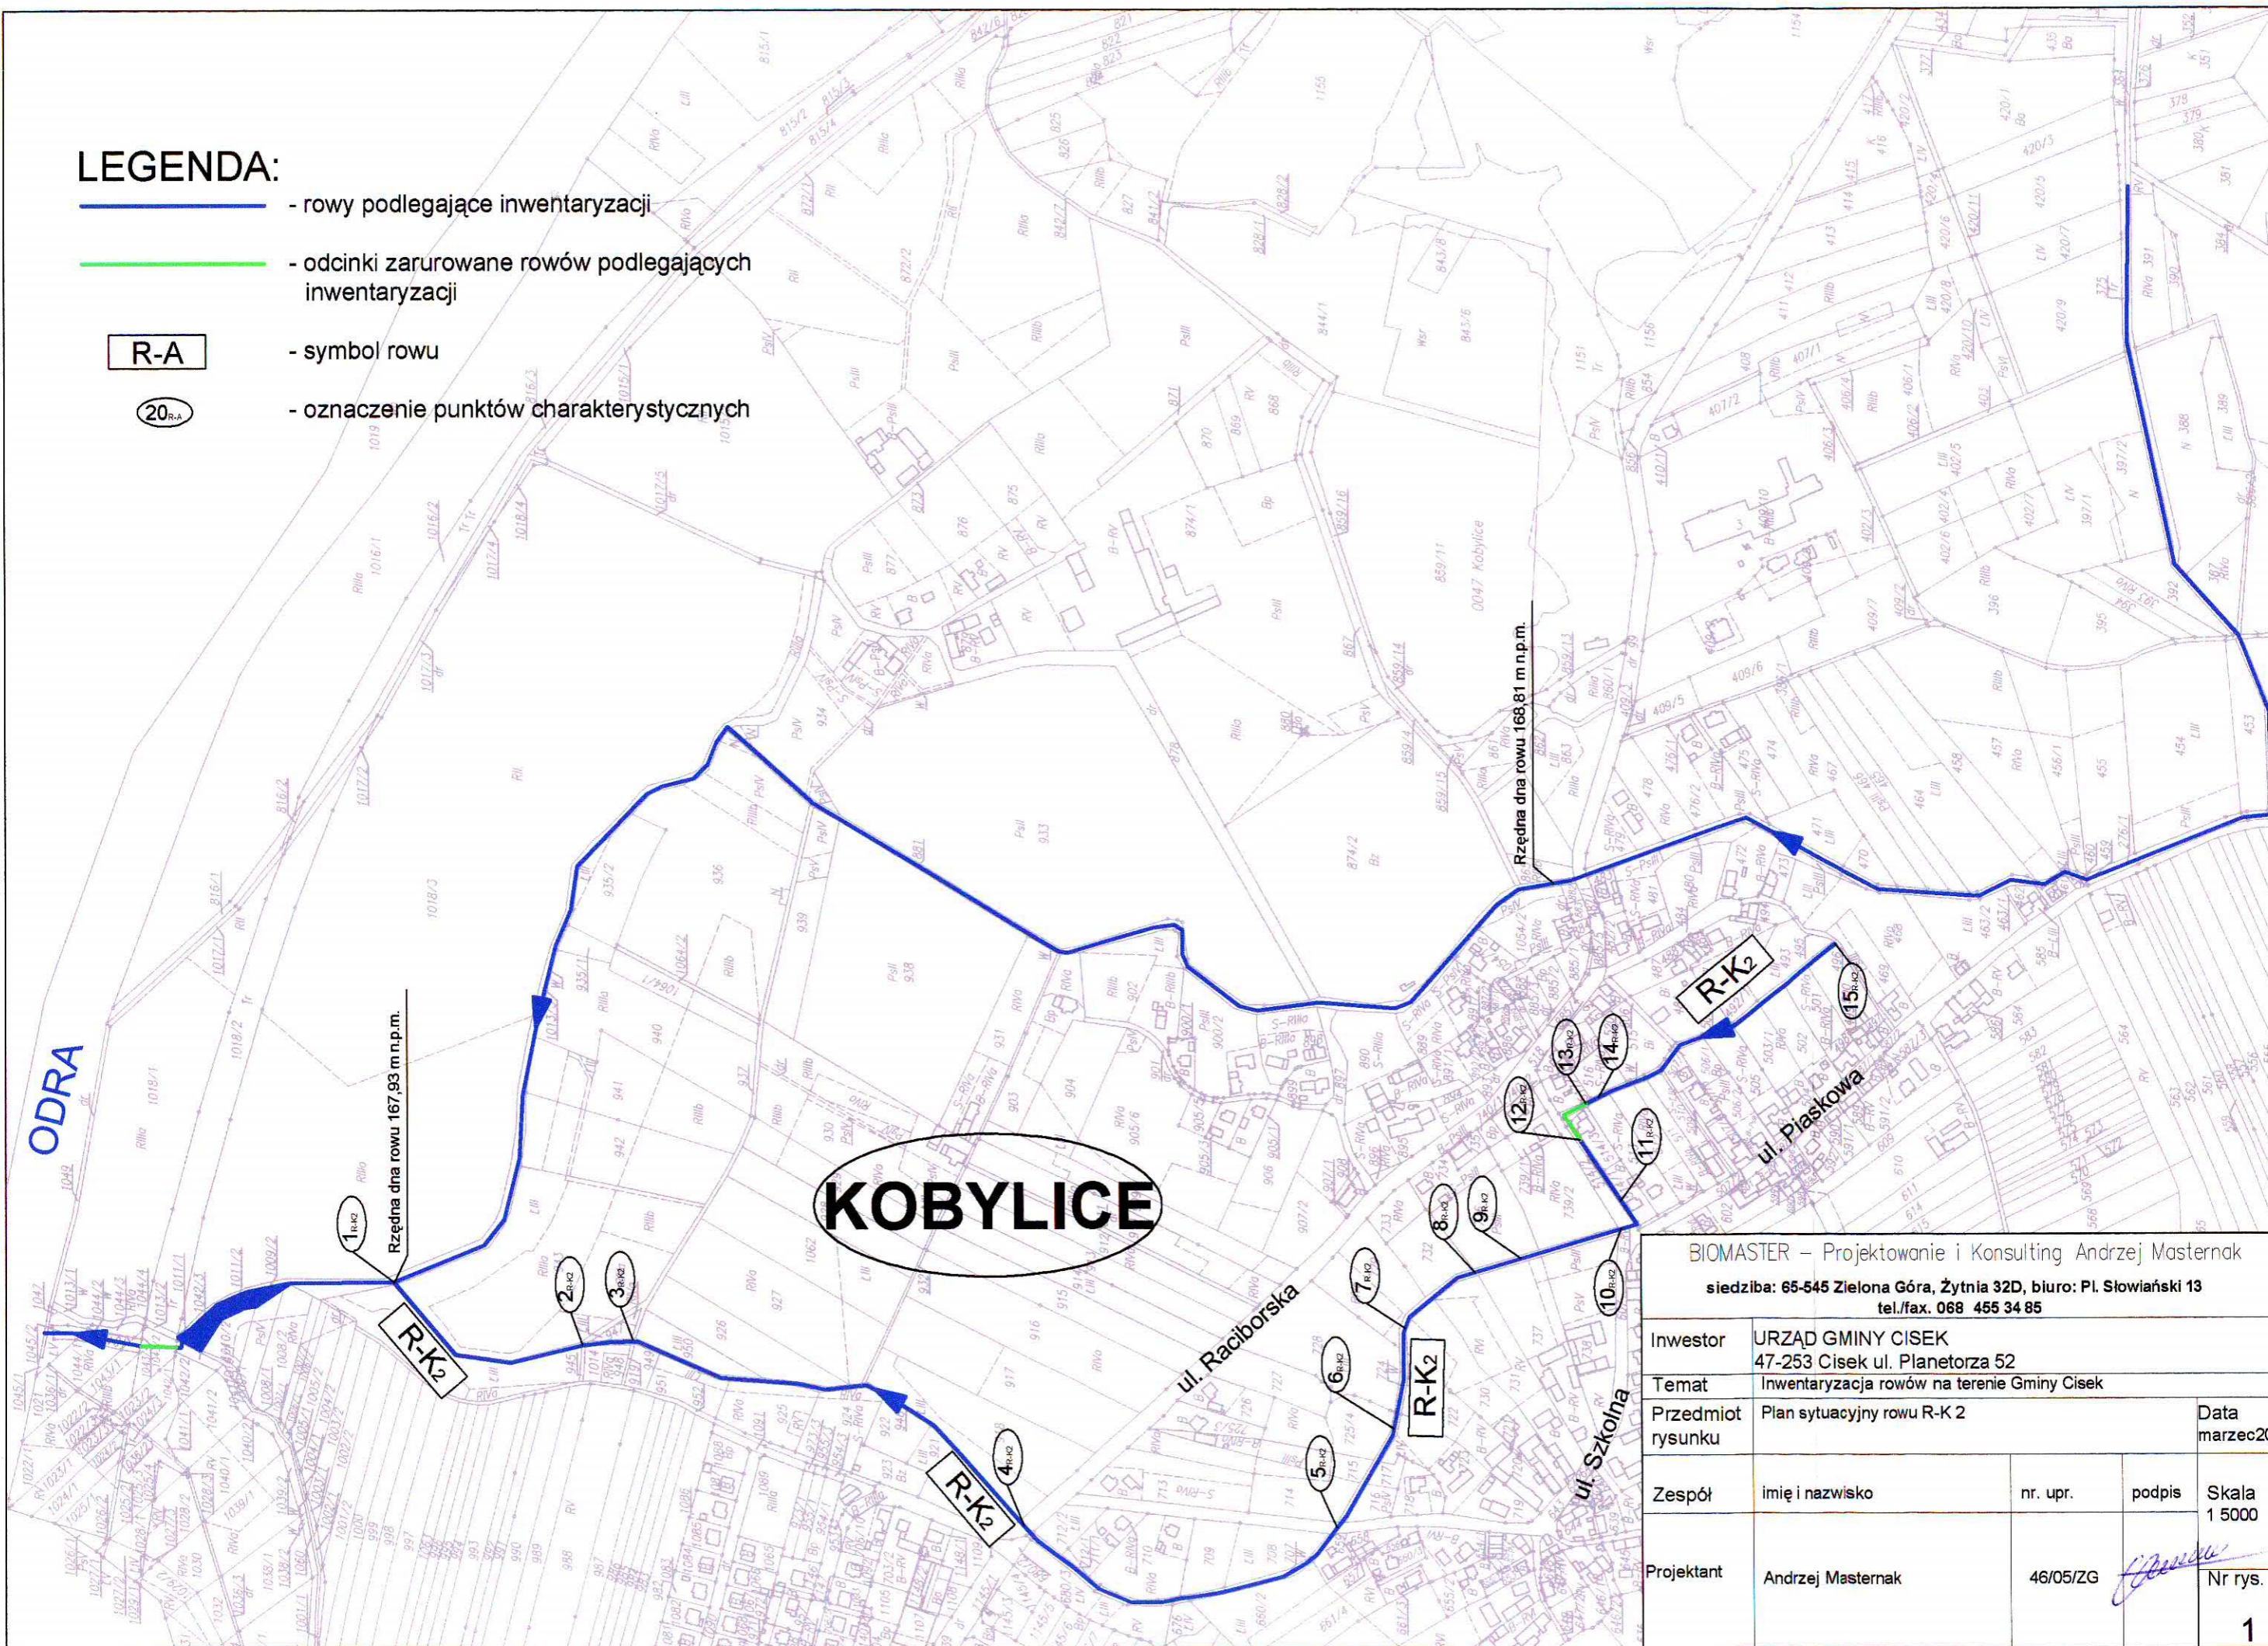


# LEGENDA:

-  - rowy podlegające inwentaryzacji
-  - odcinki zarzurowane rowów podlegających inwentaryzacji
-  - symbol rowu
-  - oznaczenie punktów charakterystycznych



**KOBYLICE**

BIOMASTER – Projektowanie i Konsulting Andrzej Masternak				
siedziba: 65-545 Zielona Góra, Żytnia 32D, biuro: Pl. Słowiański 13 tel./fax. 068 455 34 85				
Investor	URZĄD GMINY CISEK 47-253 Cisek ul. Planetorza 52			
Temat	Inwentaryzacja rowów na terenie Gminy Cisek			
Przedmiot rysunku	Plan sytuacyjny rowu R-K 2	Data	marzec 2013	
Zespół	imię i nazwisko	nr. upr.	podpis	Skala 1 5000
Projektant	Andrzej Masternak	46/05/ZG		Nr rys. <b>1</b>