

MAPA DO CELÓW PROJEKTOWYCH
 Województwo: *opolskie*
 Gmina: *Cisek*
 Obręb: *Landzmiernik*
 Położenie: *k.m., dz. 447*
 Godło mapy zas. 484-211-232
 Skala 1 : 1000

GRANICE DZIAŁEK WNIESIONO
 CZĘŚCIOWO Z MAPY EWIDENCYJNEJ

GEODETA UPRAWNIONY
 Nr opr. 11399 - zakresy 1, 2, 4
 Zbigniew Mioduski
 47-230 Kędzierzyn-Koźle
 ul. Piłsudskiego 2A

Usługi Geodezyjno-Kartograficzne S.C.
 ul. Piłsudskiego 15A, tel. 077 482 40 91
 47-220 Kędzierzyn-Koźle
 NIP: 749-14-39-825 REG: 531145813

LEGENDA

- PROJ. POMPOWNIE PRZEDMOWE Z1 POMPĄ
- ISTN. SIĘĆ WODOCIĄGOWA
- ISTN. KABELE TELEKOMUNIKACYJNE

ARK. 7

"NEUSTEIN" s.c. - Krytyna i Andrzej Neustein Biuro Projektów Wodociągów i Kanalizacji 45-417 Opole ul. Pomnikowa 22 tel. 77 544 12 98, kom. 509 255 415		Zaliczył: Plan sieci kanalizacyjnych Skala 1 : 1000		Rys. Nr
Projektował: mgr inż. Andrzej Neustein Upz. nr 30000Op	Podpis: 	Temat: Projekt budowlany Kanalizacja sanitarna ciśnien.	Egz. Nr	
Sprawdził: inż. Wiktor Koniuch Upz. nr 1986Op	Podpis: 	Lokalizacja: Landzmiernik Gmina Cisek Luty 2010 r.		

MAPA DO CELÓW PROJEKTOWYCH

ARK. 8

Województwo: *opolskie*
 Gmina: *Cisek*
 Obręb: *Landzmiery*
 Położenie: *k.m., dz. 585/2*
 Godło mapy zas. 484-211-184
 Skala 1 : 1000

"NEUSTEIN" s.c. - Krystyna i Andrzej Neustein Biuro Projektów Wodociągów i Kanalizacji 45-417 Opole ul. Pomarańczowa 22 tel. 77 544 12 98, kom. 509 255 415		Załącznik: Plan sieci kanalizacyjnych Skala 1 : 1000	Rys. Nr
Projektował: mgr inż. Andrzej Neustein Upr. nr 330/88/Op	Podpis:	Temat Projekt budowlany	Egz. Nr
Sprawdził: inż. Wiktor Koniuch Upr. nr 19/86/Op	Podpis:	Obiekt Kanalizacja sanitarna ciśnien.	
		Lokalizacja Landzmiery	
		Investor Gmina Cisek	
		Data Luty 2010 r.	

GRANICE DZIAŁEK WNIESIONO
 CZĘŚCIOWO Z MAPY EWIDENCYJNEJ


LEGENDA

PROJ. POMPOWNI PRZYDOMOWE Z 1 POMPA

PROJ. RUROCIĄGI TŁOCZNE ŚCIEKÓW SANITARNYCH
 (układane bezwykopowo metodą przewiertu sterowanego)

PROJ. RUROCIĄGI TŁOCZNE ŚCIEKÓW SANITARNYCH
 (układane w wykopach pionowych umocnionych lub w rurach ochr.)

ISTN. SIĘĆ WODOCIĄGOWA

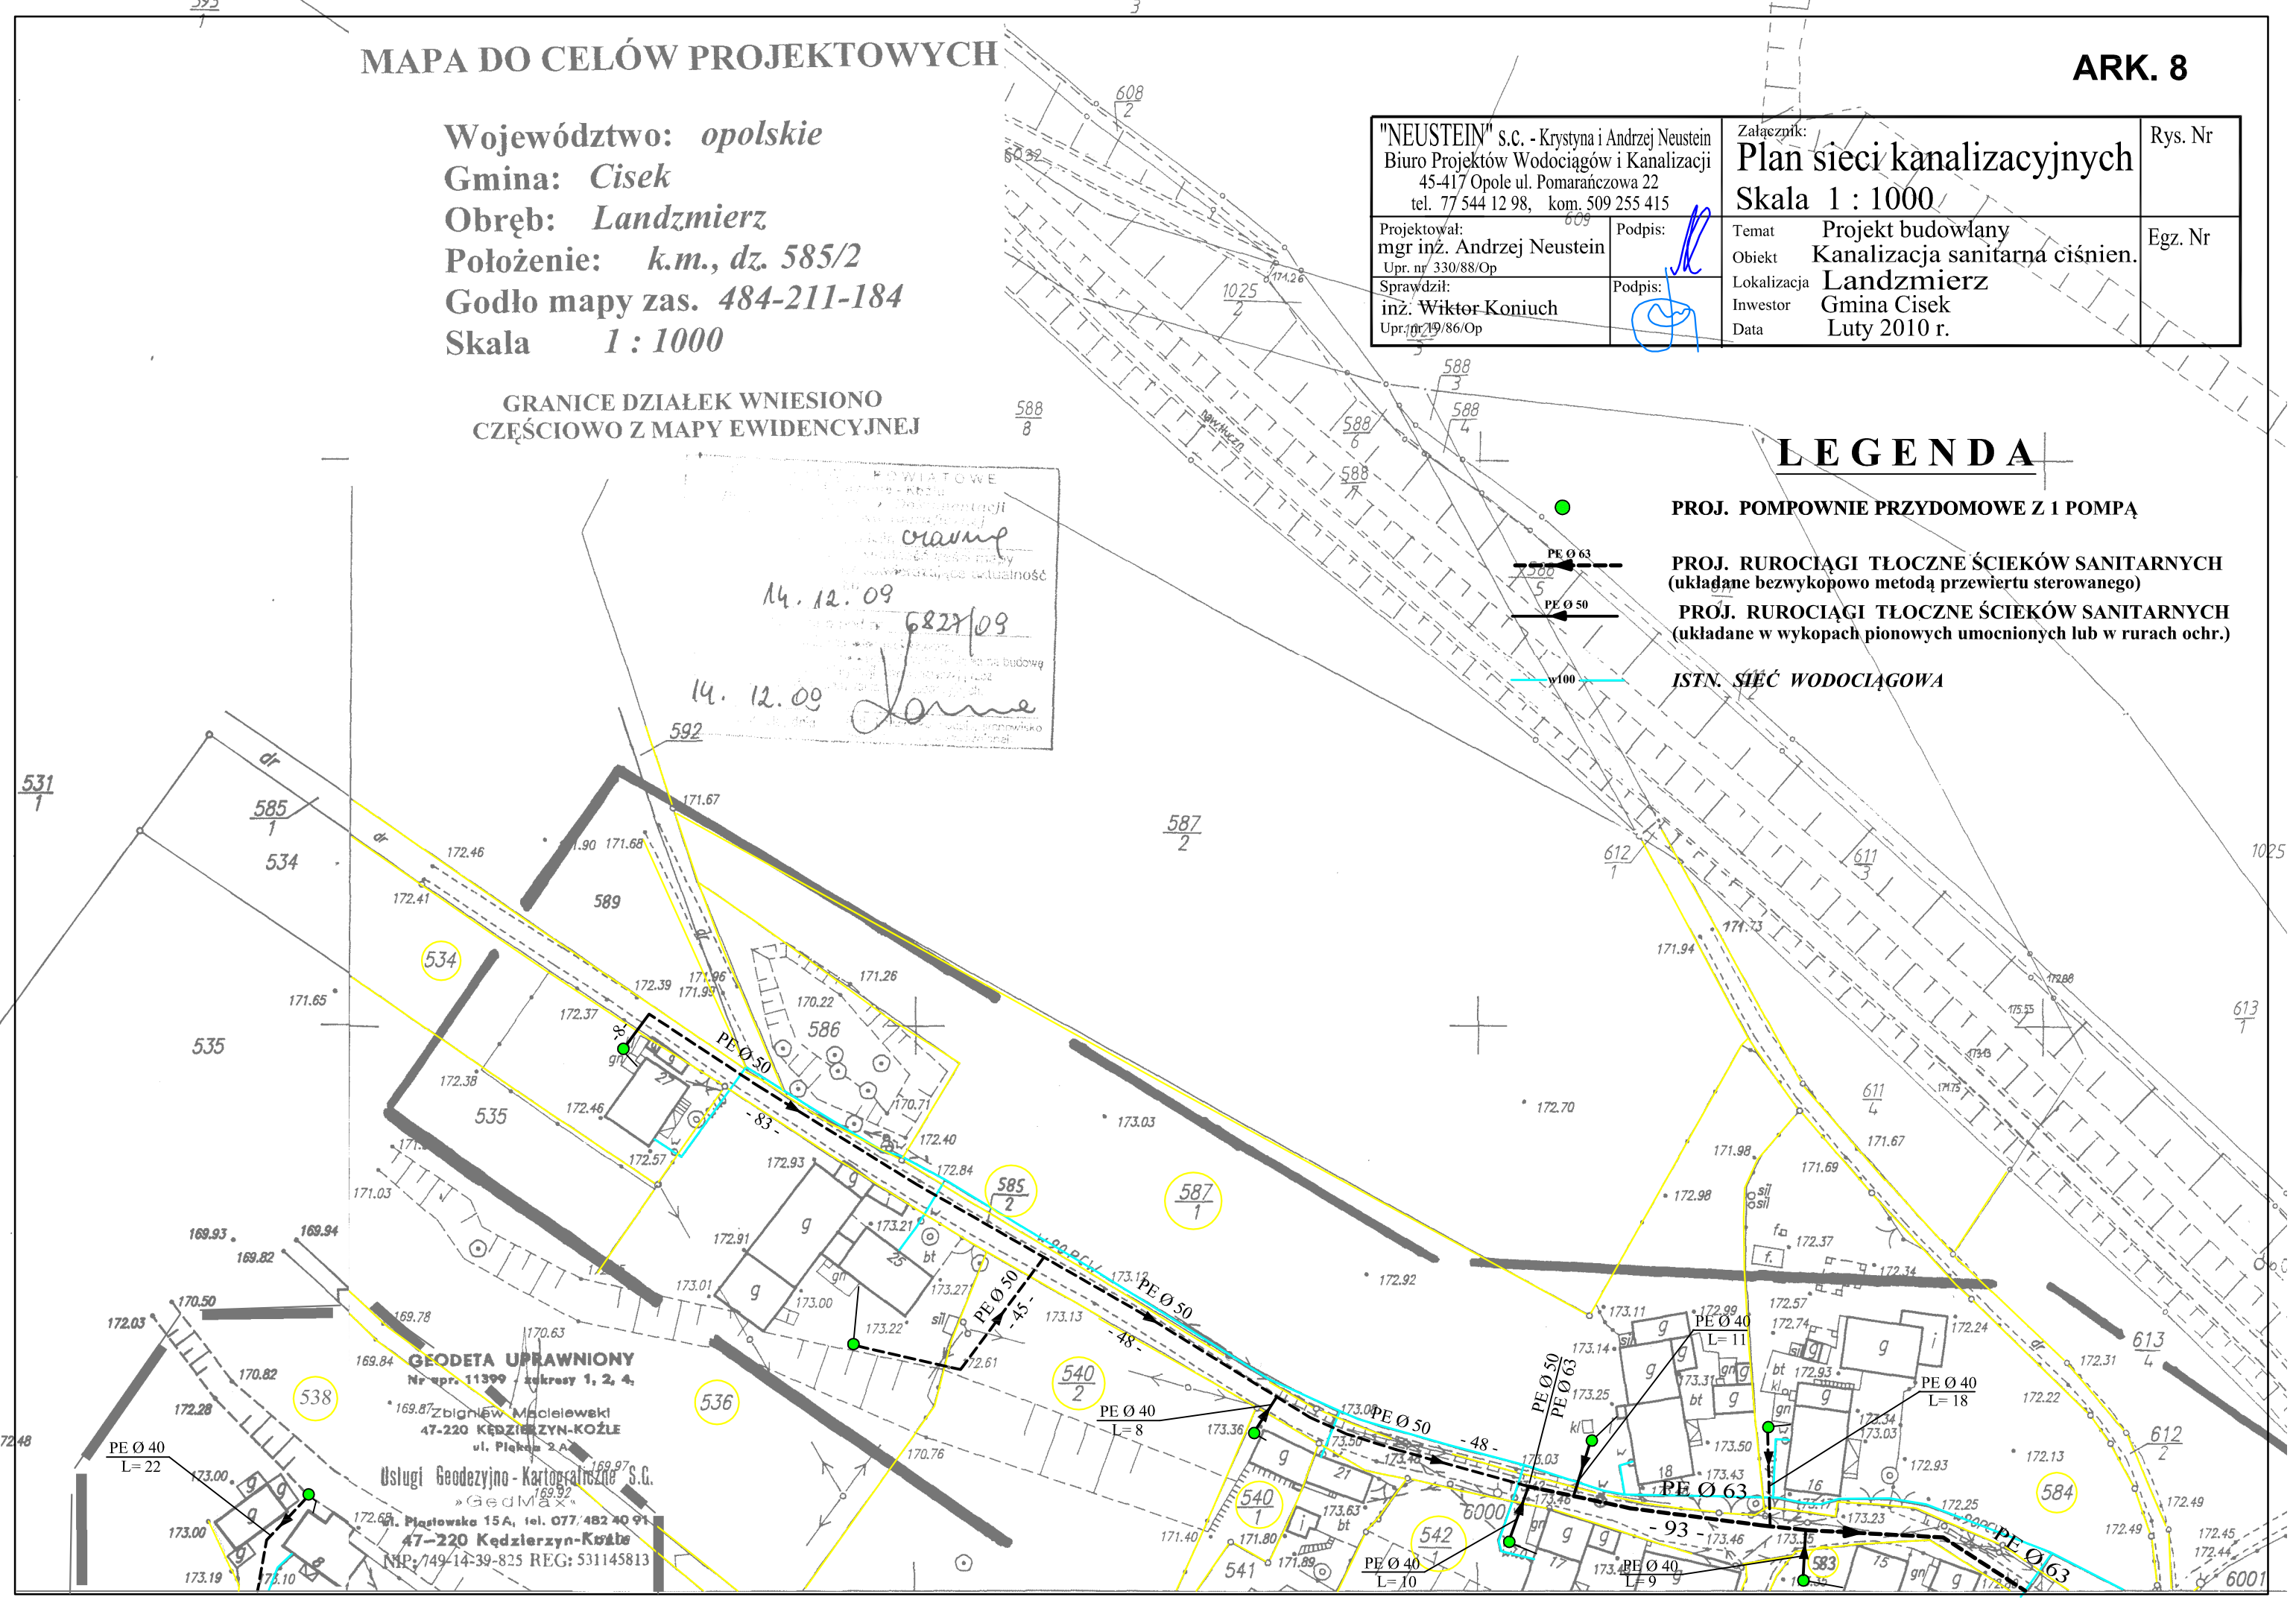


GEODETA UPRAWNIONY
 Nr upr. 11399 - zakresy 1, 2, 4,
 * 169.87 Zbigniew Macielewski
 47-220 Kędzierzyn-Koźle
 ul. Piłsudskiego 2 A
Usługi Geodezyjno-Kartograficzne S.C.
 »GedMa«
 169.97
 Piłsudskiego 15A, tel. 077/482 40 91
 47-220 Kędzierzyn-Koźle
 NIP: 749-14-39-825 REG: 531145813

MAPA DO CELÓW PROJEKTOWYCH

Województwo: *opolskie*
 Gmina: *Cisek*
 Obręb: *Landzmierny*
 Położenie: *k.m., dz. 326/1*
 Godło mapy zas. 484-211-233-234
 Skala 1 : 1000

GRANICE DZIAŁEK WNIESIŁO CZĘŚCIOWO Z MAPY EWIDENCYJNEJ

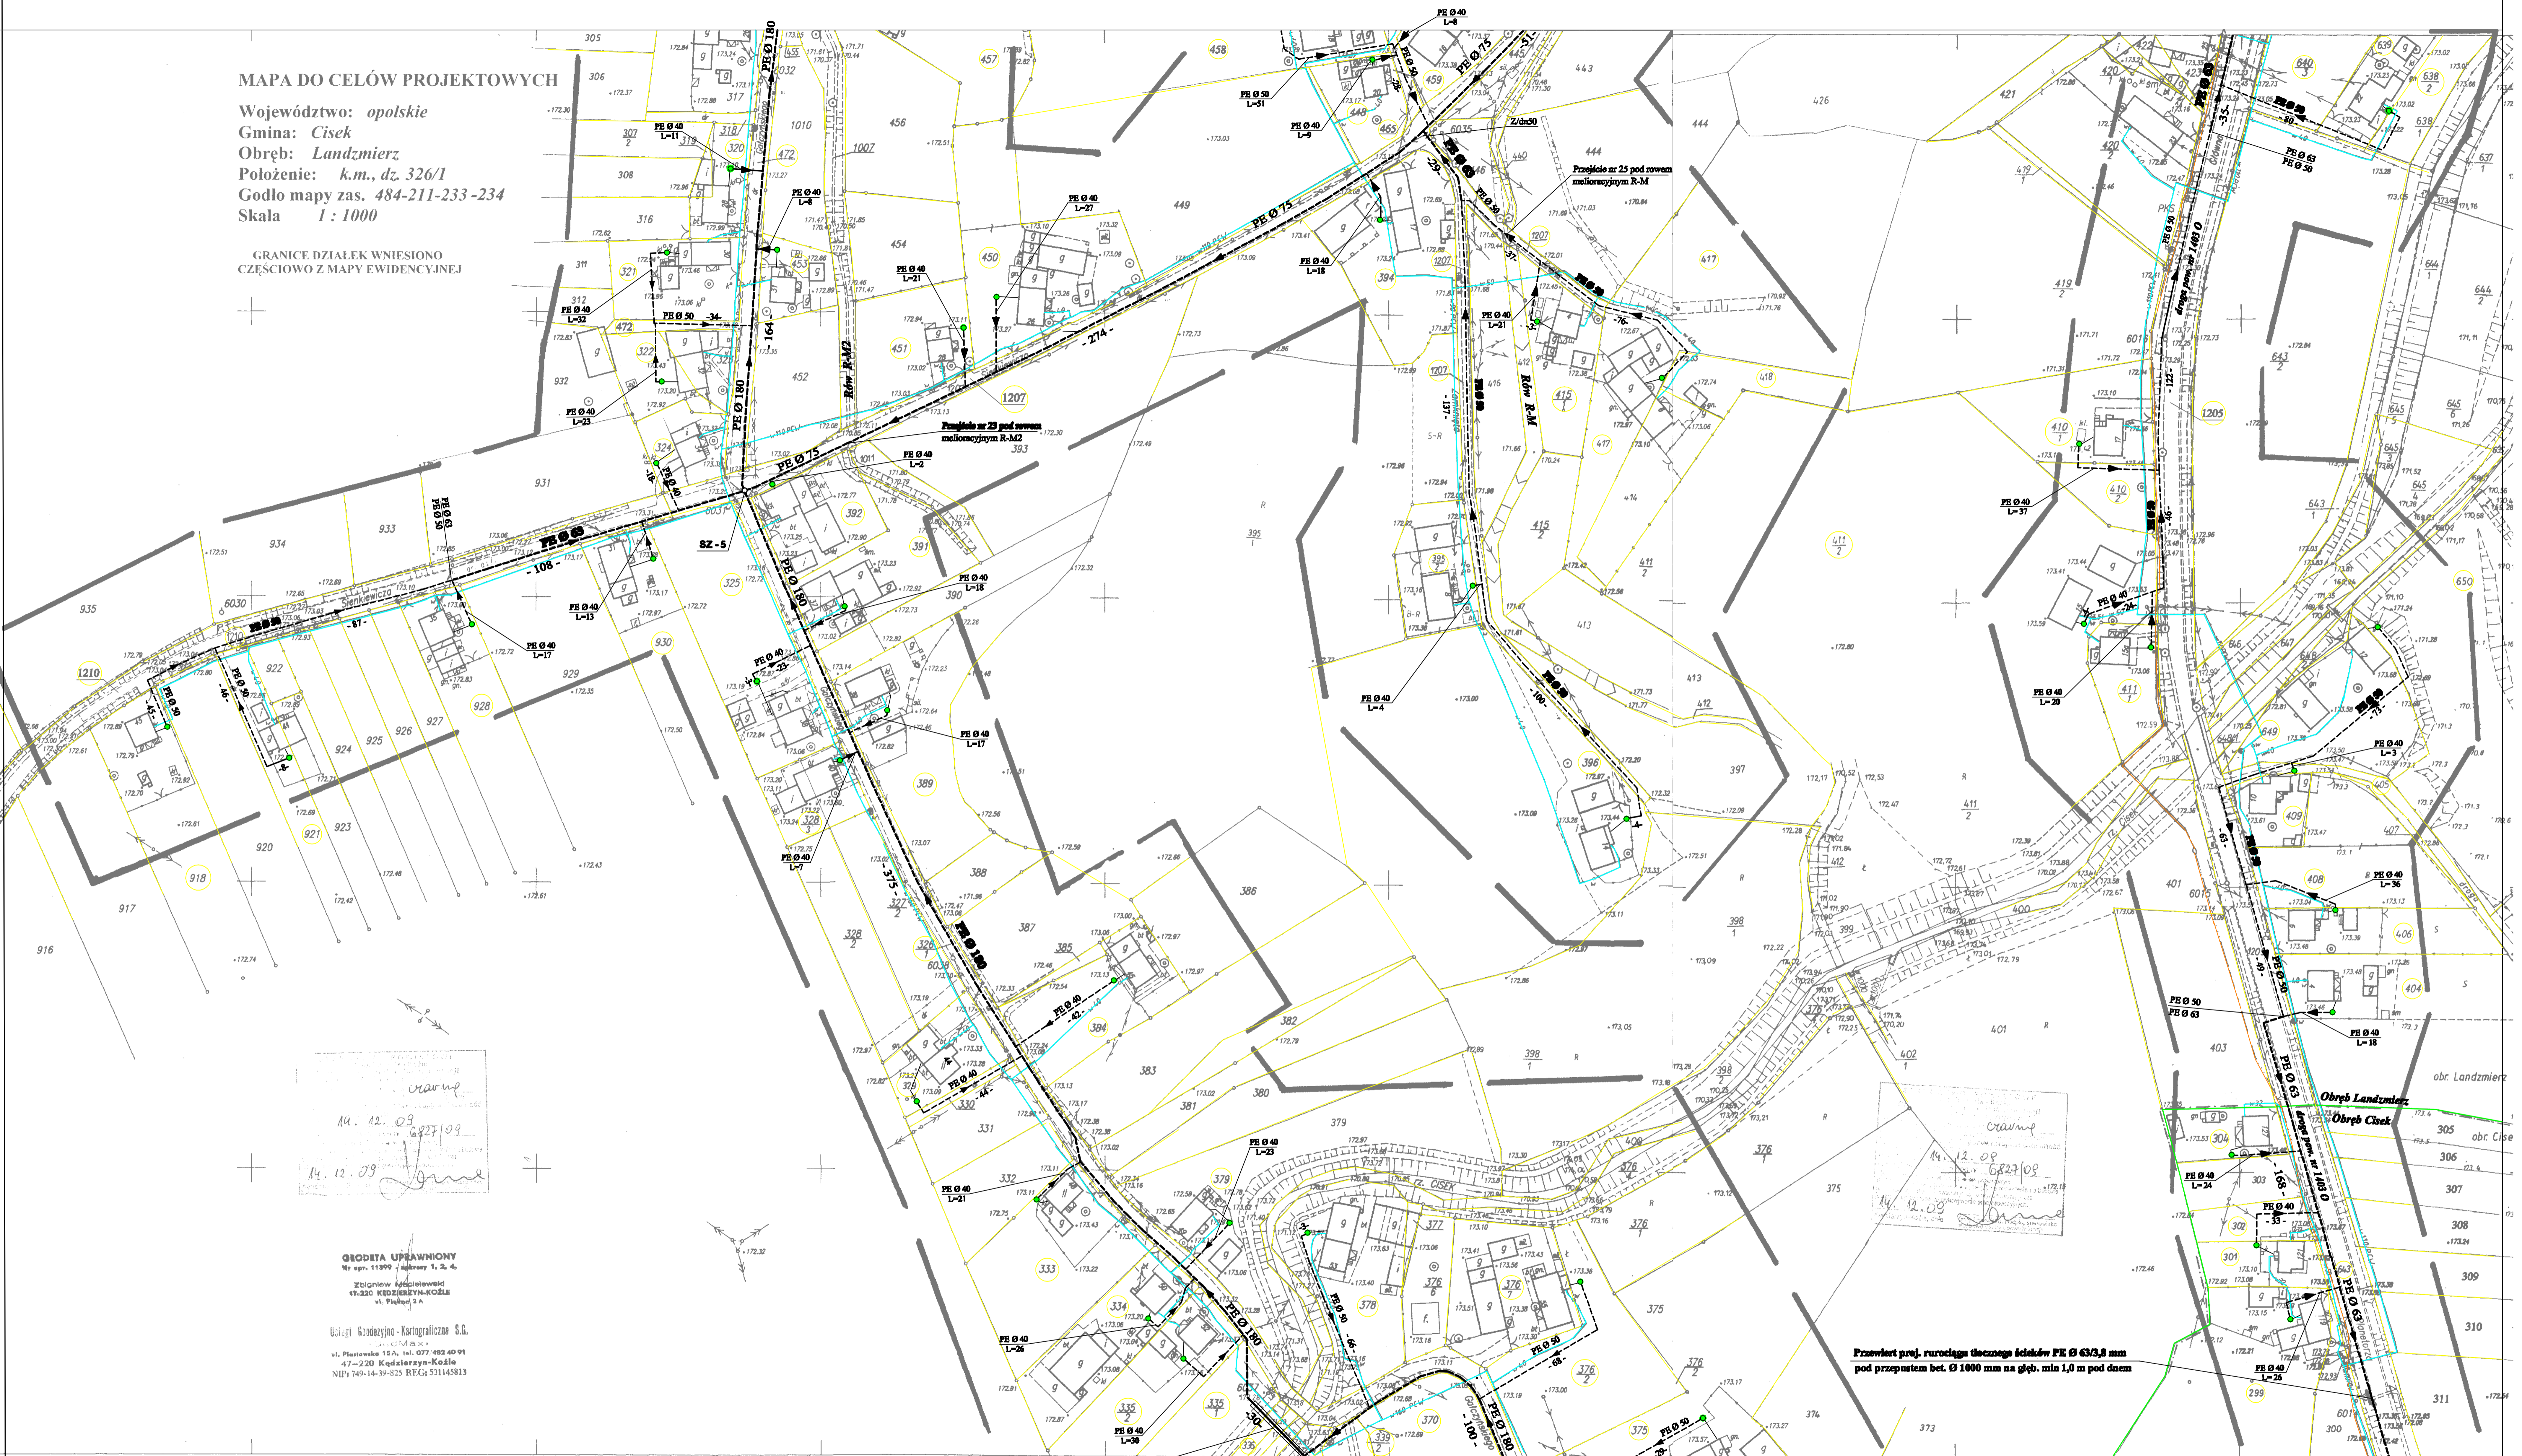

14.12.09
 6227/09
 14.12.09

14.12.09
 6227/09

 47-220 Kędzierzyn-Koźle
 ul. Piłsudskiego 2A

Usługi Geodezyjno-Kartograficzne S.C.
 ul. Piłsudskiego 15A, tel. 077 482 40 91
 47-220 Kędzierzyn-Koźle
 NIP: 749-14-39-825 REG: 531145813

Przebieg proj. rurociągu tłoczego ścieków PE Ø 180/10,7 mm pod rzeką Cisek w km. 1 +780 metodą sterowanego przewrotu horyzontalnego w rurze ochronnej PE Ø 280/16,6 mm, L = 25 m

LEGENDA

- PROJ. POMPOWNE PRZYŁĄCZOWE Z I POMPĄ
- ISTN. SIĘĆ WODOCIĄGOWA
- ISTN. KABELE TELEKOMUNIKACYJNE

ARK. 9

Projektant: mgr inż. Andrzej Neustein Upr. nr 19860Op		Zleceniodawca: Plan sieci kanalizacyjnych Skala 1 : 1000 Projekt budowlany Kanalizacja sanitarna ciśnien. Landzmierny - Cisek Gmina Cisek Luty 2010 r.		Rys. Nr Egz. Nr
Sprawdził: inż. Wiktor Koniuch Upr. nr 19860Op	Podpis:	Temat: Obiekt: Inwestor: Data:	Podpis:	